


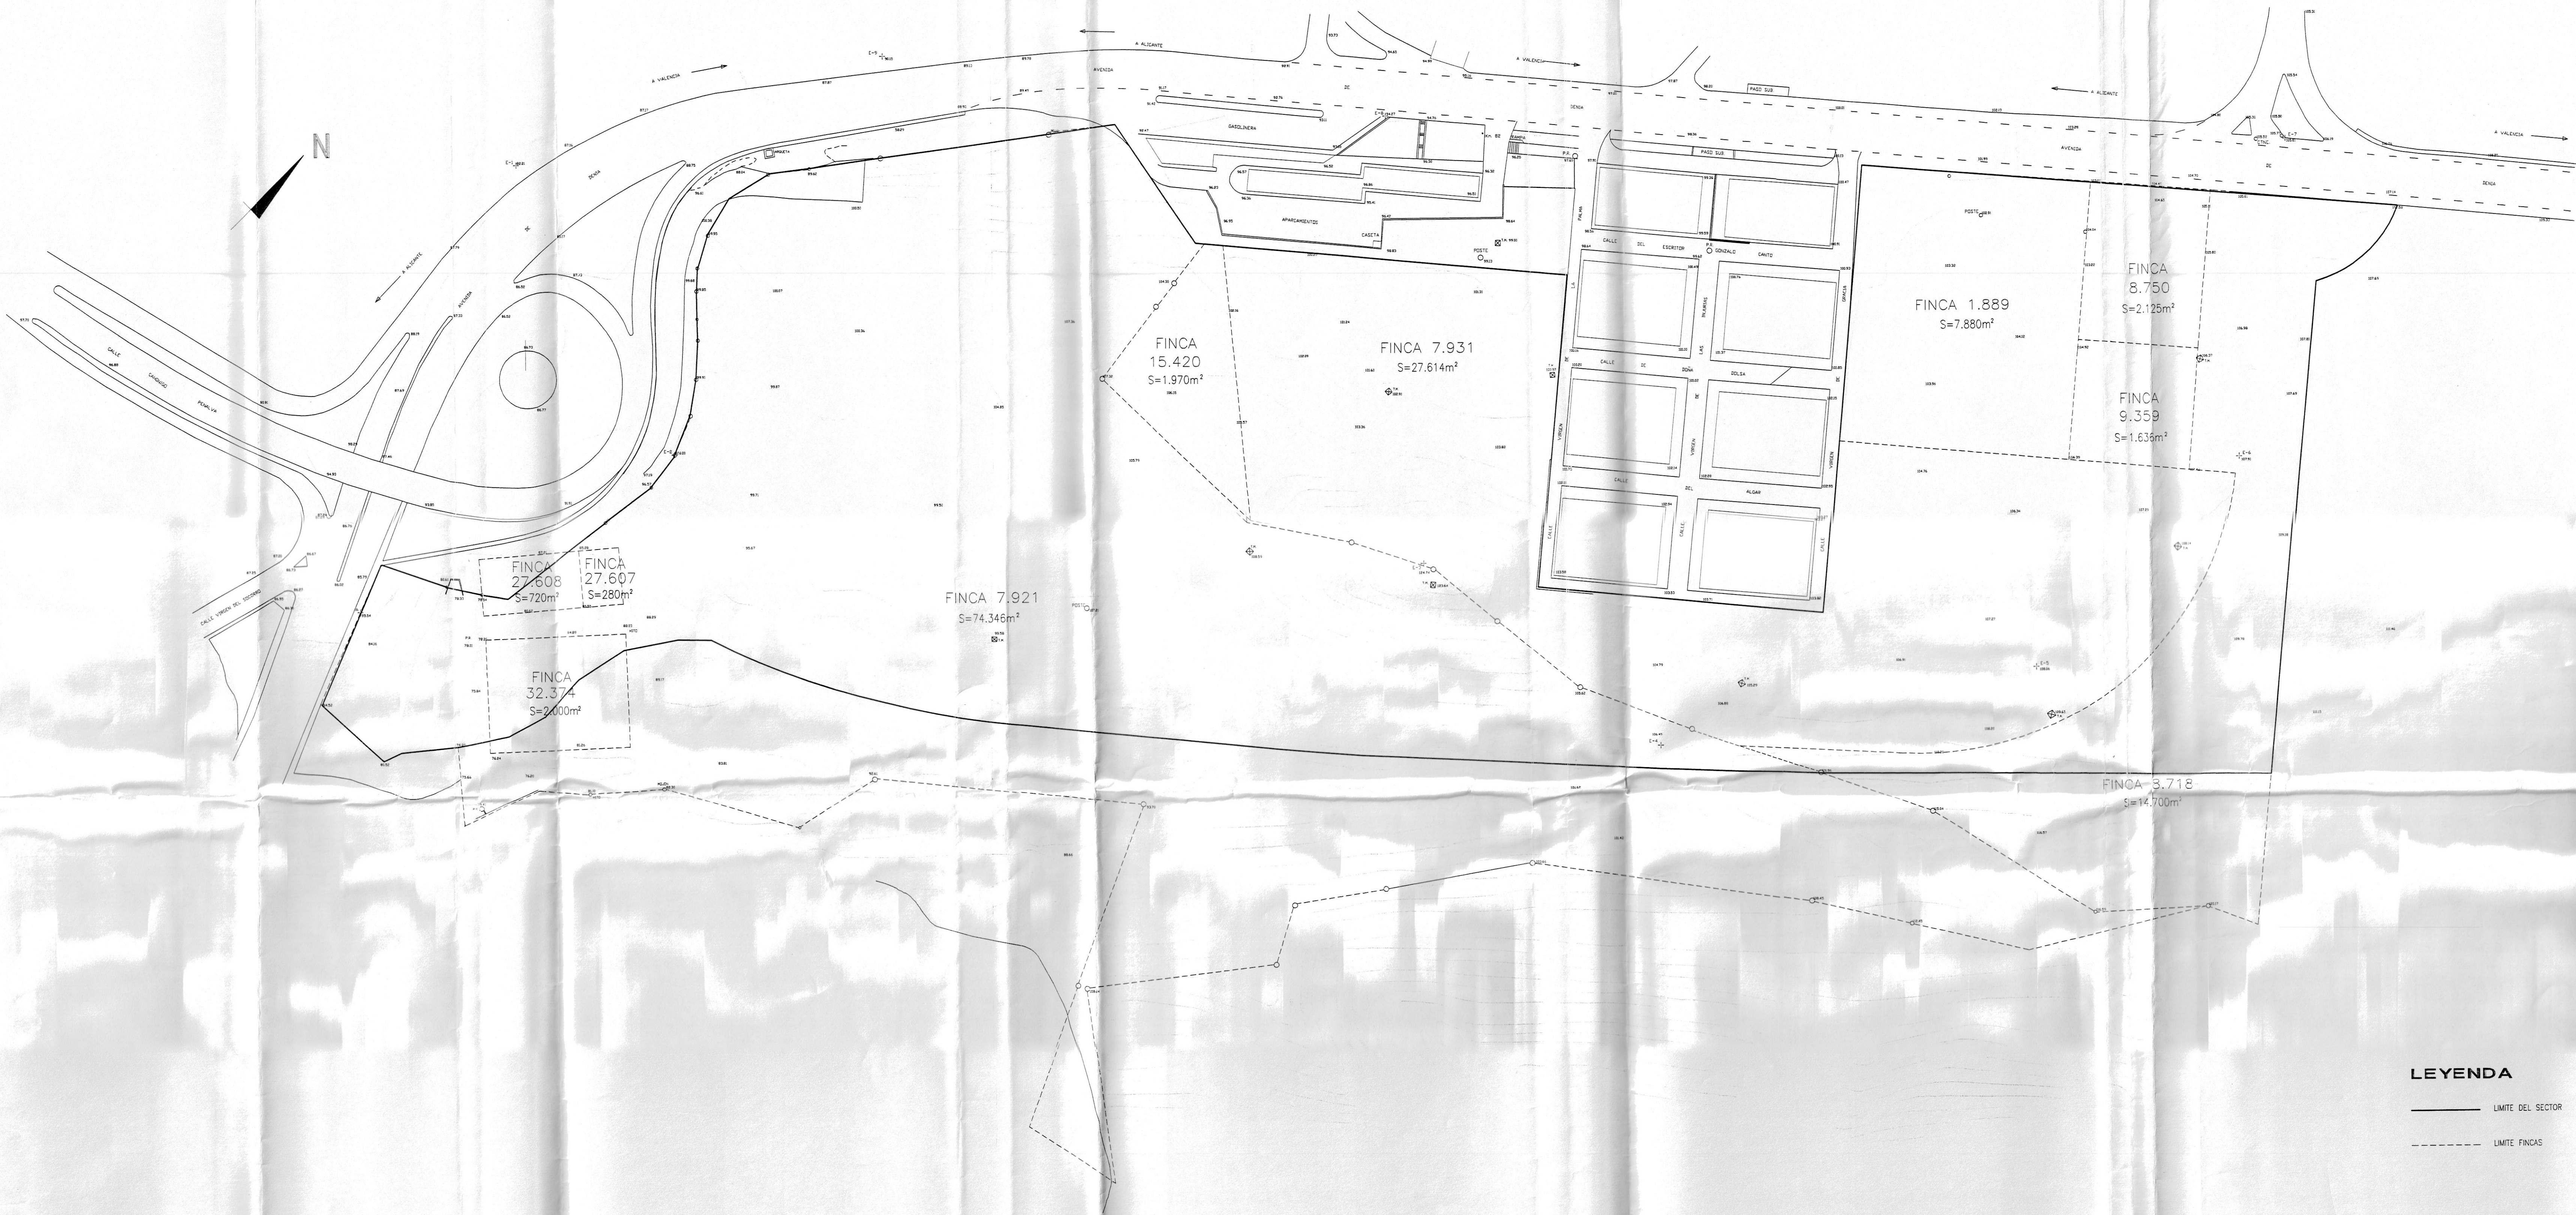

LEYENDA

- LIMITE DEL SECTOR
- - - LIMITE FINCAS

FINCAS	SUPERFICIES EN m²								TOTAL
	7.921	15.420	7.931	1.889	8.750	9.359	8.718	32.374 (antes 26.848)	
TITULAR	ALCAMPO	ALCAMPO	ALCAMPO	ALCAMPO	ALCAMPO	ALCAMPO	ALCAMPO	ALCAMPO	
SUPERFICIE REGISTRAL	74.346	1.970	27.614	7.880	2.125	1.636	14.700	2.000	133.271
SUPERFICIE APORTADA SECTOR GRAFIADA EN PLANO N° 2	A 48.376	B 1.970	C 27.614	D 7.880	E 2.125	F 1.636	G 9.680	H 1.116	I 280
RESTO FINCA	25.689	-	-	-	-	-	5.020	884	-

Aprobado definitivamente por la C.M.G. del Excmo. Ayuntamiento en sesión de 19. III. 2002

EL SECRETARIO GENERAL, en funciones



TITULO DEL PROYECTO:
ANEXO DE SUBSANACION DE ERRORES A LA REPARCELACION DEL SECTOR PE APA/7 BON HVERN — ALICANTE


FECHA:
FEB-2002

CONSULTOR:
TEC
ENGINEERING S.A.

ESCALAS:
1/1000
Reducida: 1/2500

TITULO PLANO:
TOPOGRAFICO. INFORMACION DE PROPIEDADES
FINCAS AFECTADAS EN SECTOR

Nº PLANO:
1
CODIGO DWG:
C-02R6

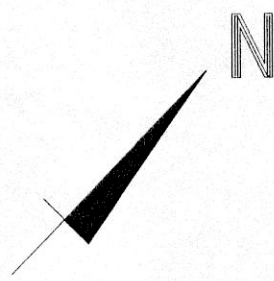

LEYENDA

- LIMITE DEL SECTOR
- - - LIMITE FINCAS

SUPERFICIE APORTADA SECTOR	SUPERFICIES EN m ²								Aprobado definitivo	
	A	B	C	D	E	F	G	H	1280 M.G. 420	101.397
RESTO FINCA	25.689	-	-	-	-	-	5.020	884	en sesión de	19 de mayo de 2002

EL SECRETARIO GENERAL, en funciones



TITULO DEL PROYECTO:
ANEXO DE SUBSANACION DE ERRORES A LA REPARCELACION DEL
SECTOR DEL PE APA/7 BON HIVERN - ALICANTE

FECHA:
FEB-2002


CONSULTOR:
TEC
ENGINEERING S.A.

ESCALAS:
1/1000
Reducida: 1/2500

TITULO PLANO:
SUPERPOSICION CON SECTOR Y FINCAS APORTADAS EN SECTOR

Nº PLANO:
2

CODIGO DWG:
C-01r2

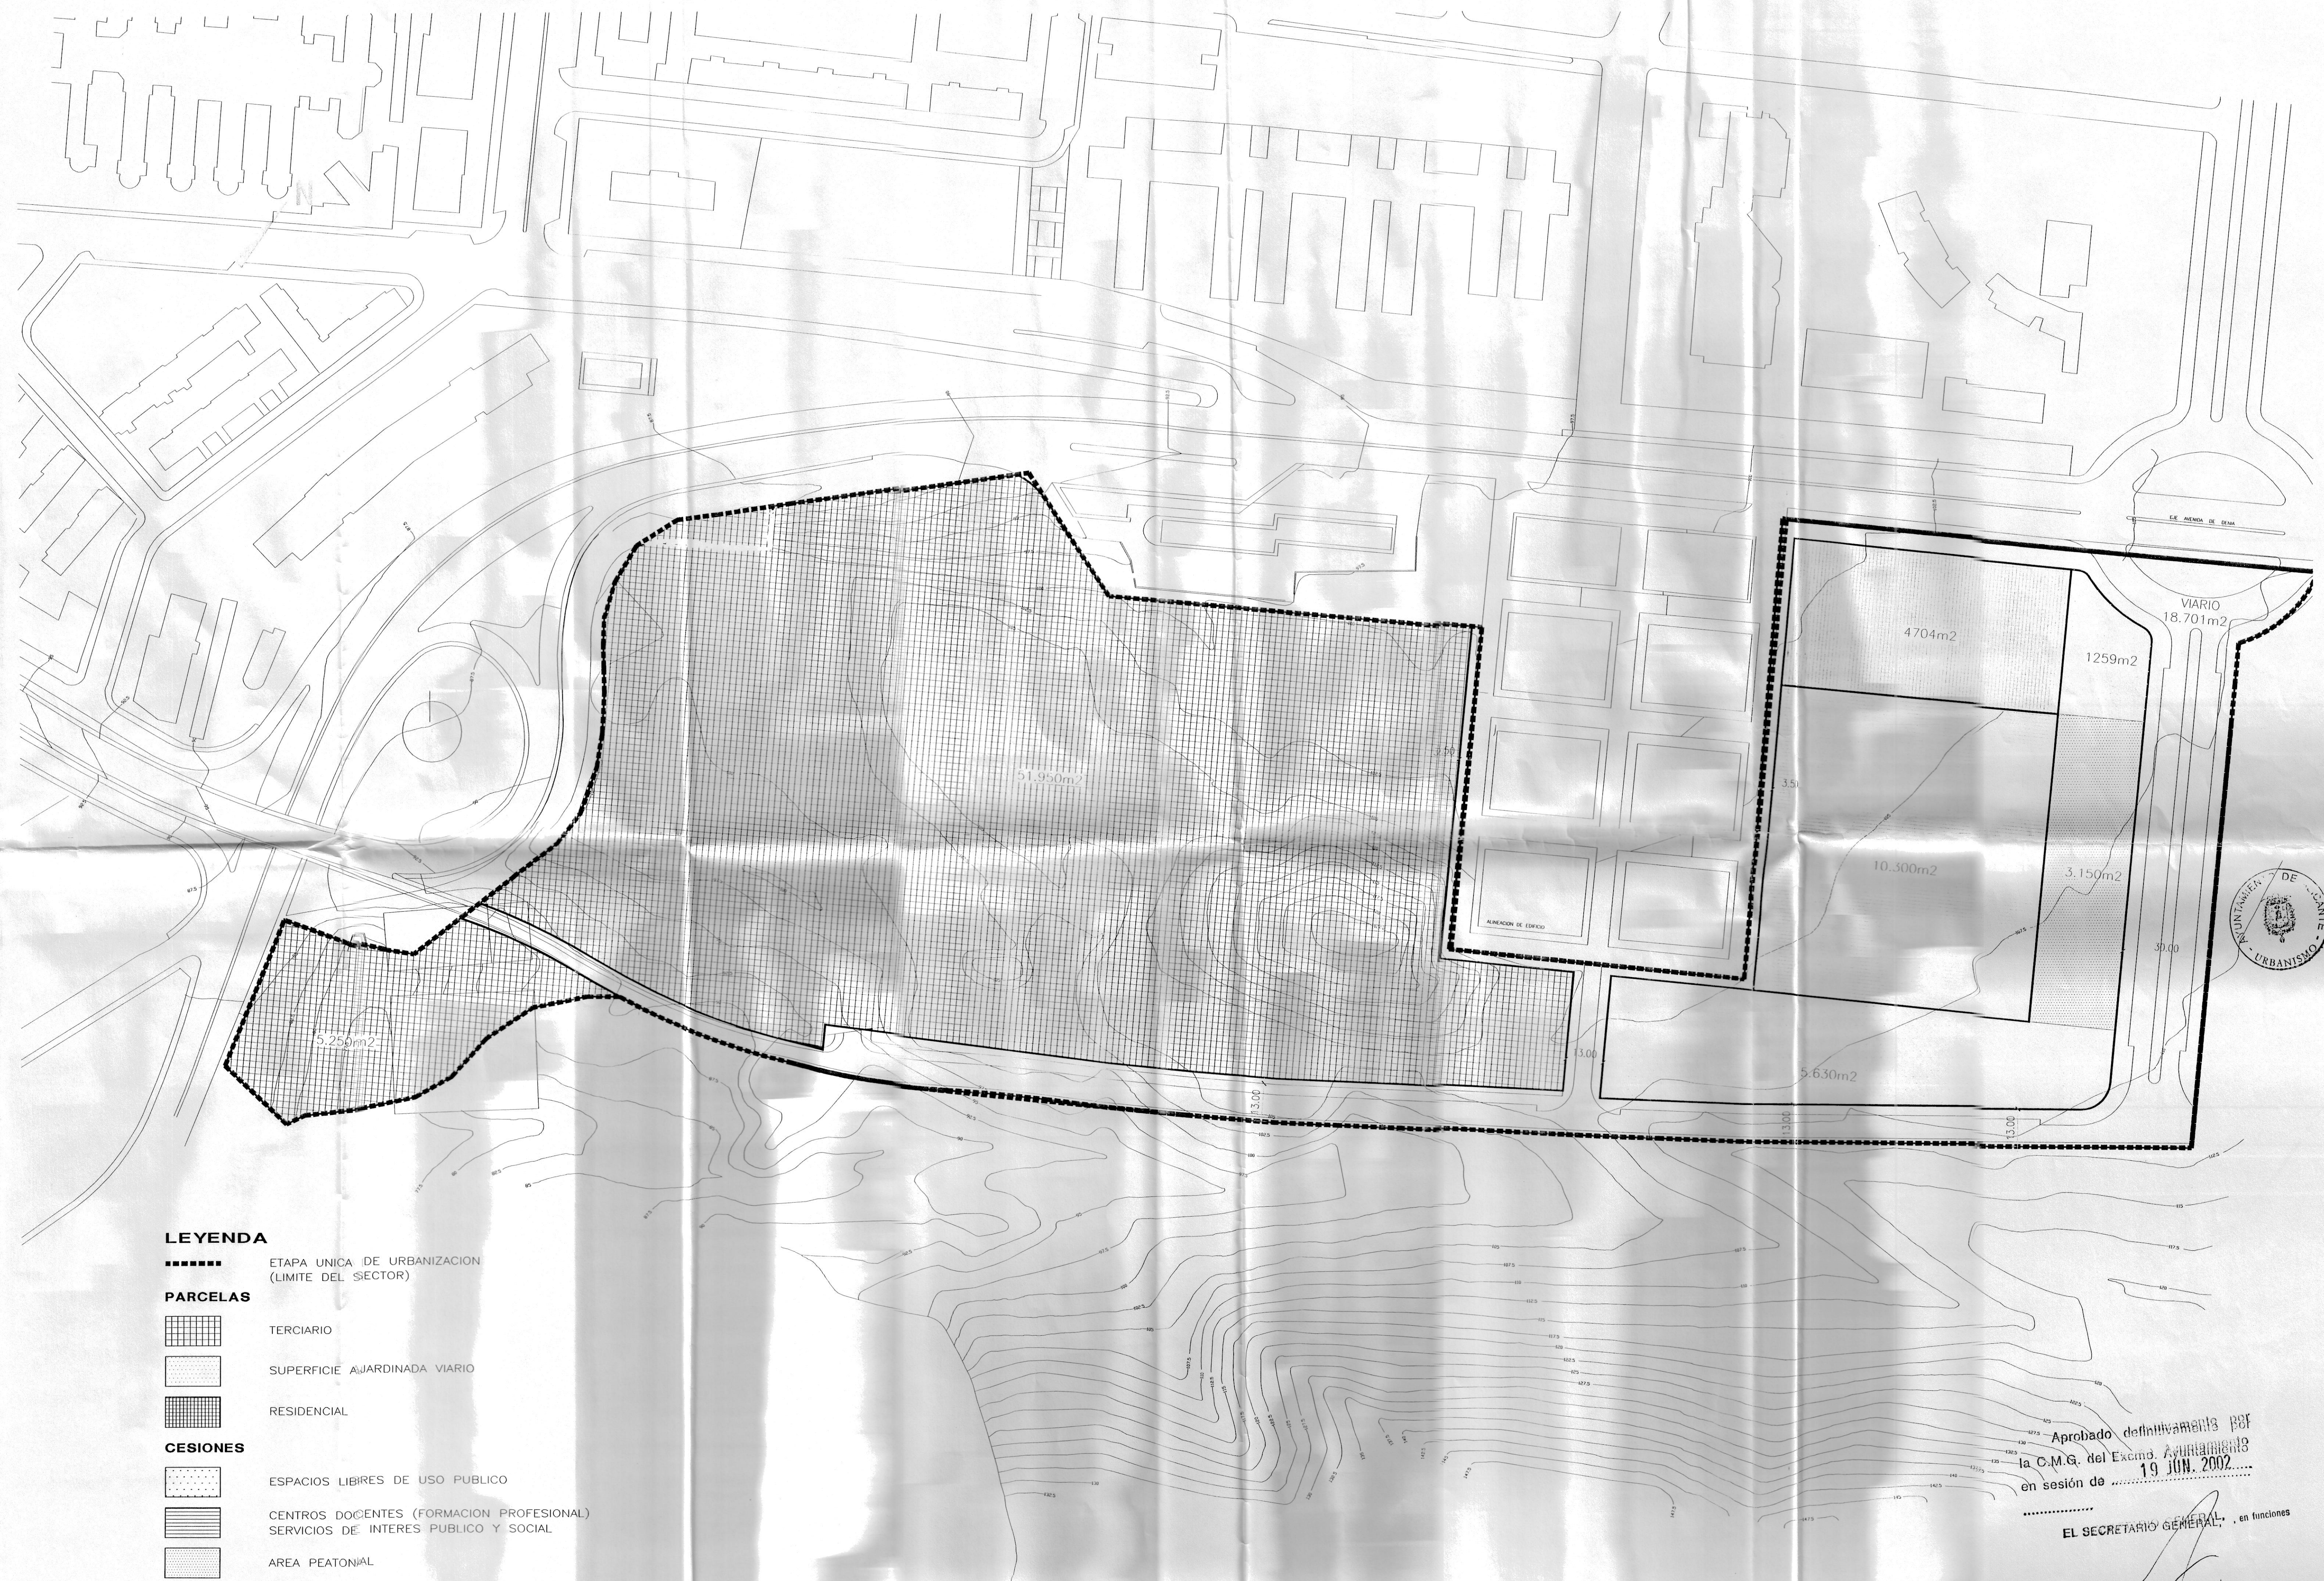

LEYENDA

----- ETAPA UNICA DE URBANIZACION
(LIMITE DEL SECTOR)

PARCELAS

- TERCIARIO
- SUPERFICIE AJARDINADA VIARIO
- RESIDENCIAL

CESIONES

- ESPACIOS LIBRES DE USO PUBLICO
- CENTROS DOCENTES (FORMACION PROFESIONAL)
SERVICIOS DE INTERES PUBLICO Y SOCIAL
- AREA PEATONIAL



Aprobado definitivamente por
la C.M.G. del Excmo. Ayuntamiento
en sesión de 19 JUN. 2002.....

EL SECRETARIO GENERAL, en funciones



TITULO DEL PROYECTO:
ANEXO DE SUBSANACION DE ERRORES A LA REPARCELACION DEL
SECTOR DEL PF APA/7 BON HIVERN - ALICANTE

FECHA:
FEB-2002


CONSULTOR:
TEC
ENGINEERING S.A.

ESCALAS:
1/1000
Reducido: 1/2000

TITULO PLANO:
CALIFICACION Y ZONIFICACION
PLAN PARCIAL APROBADO

Nº PLANO:
3

CODIGO DWG:
C-03R5

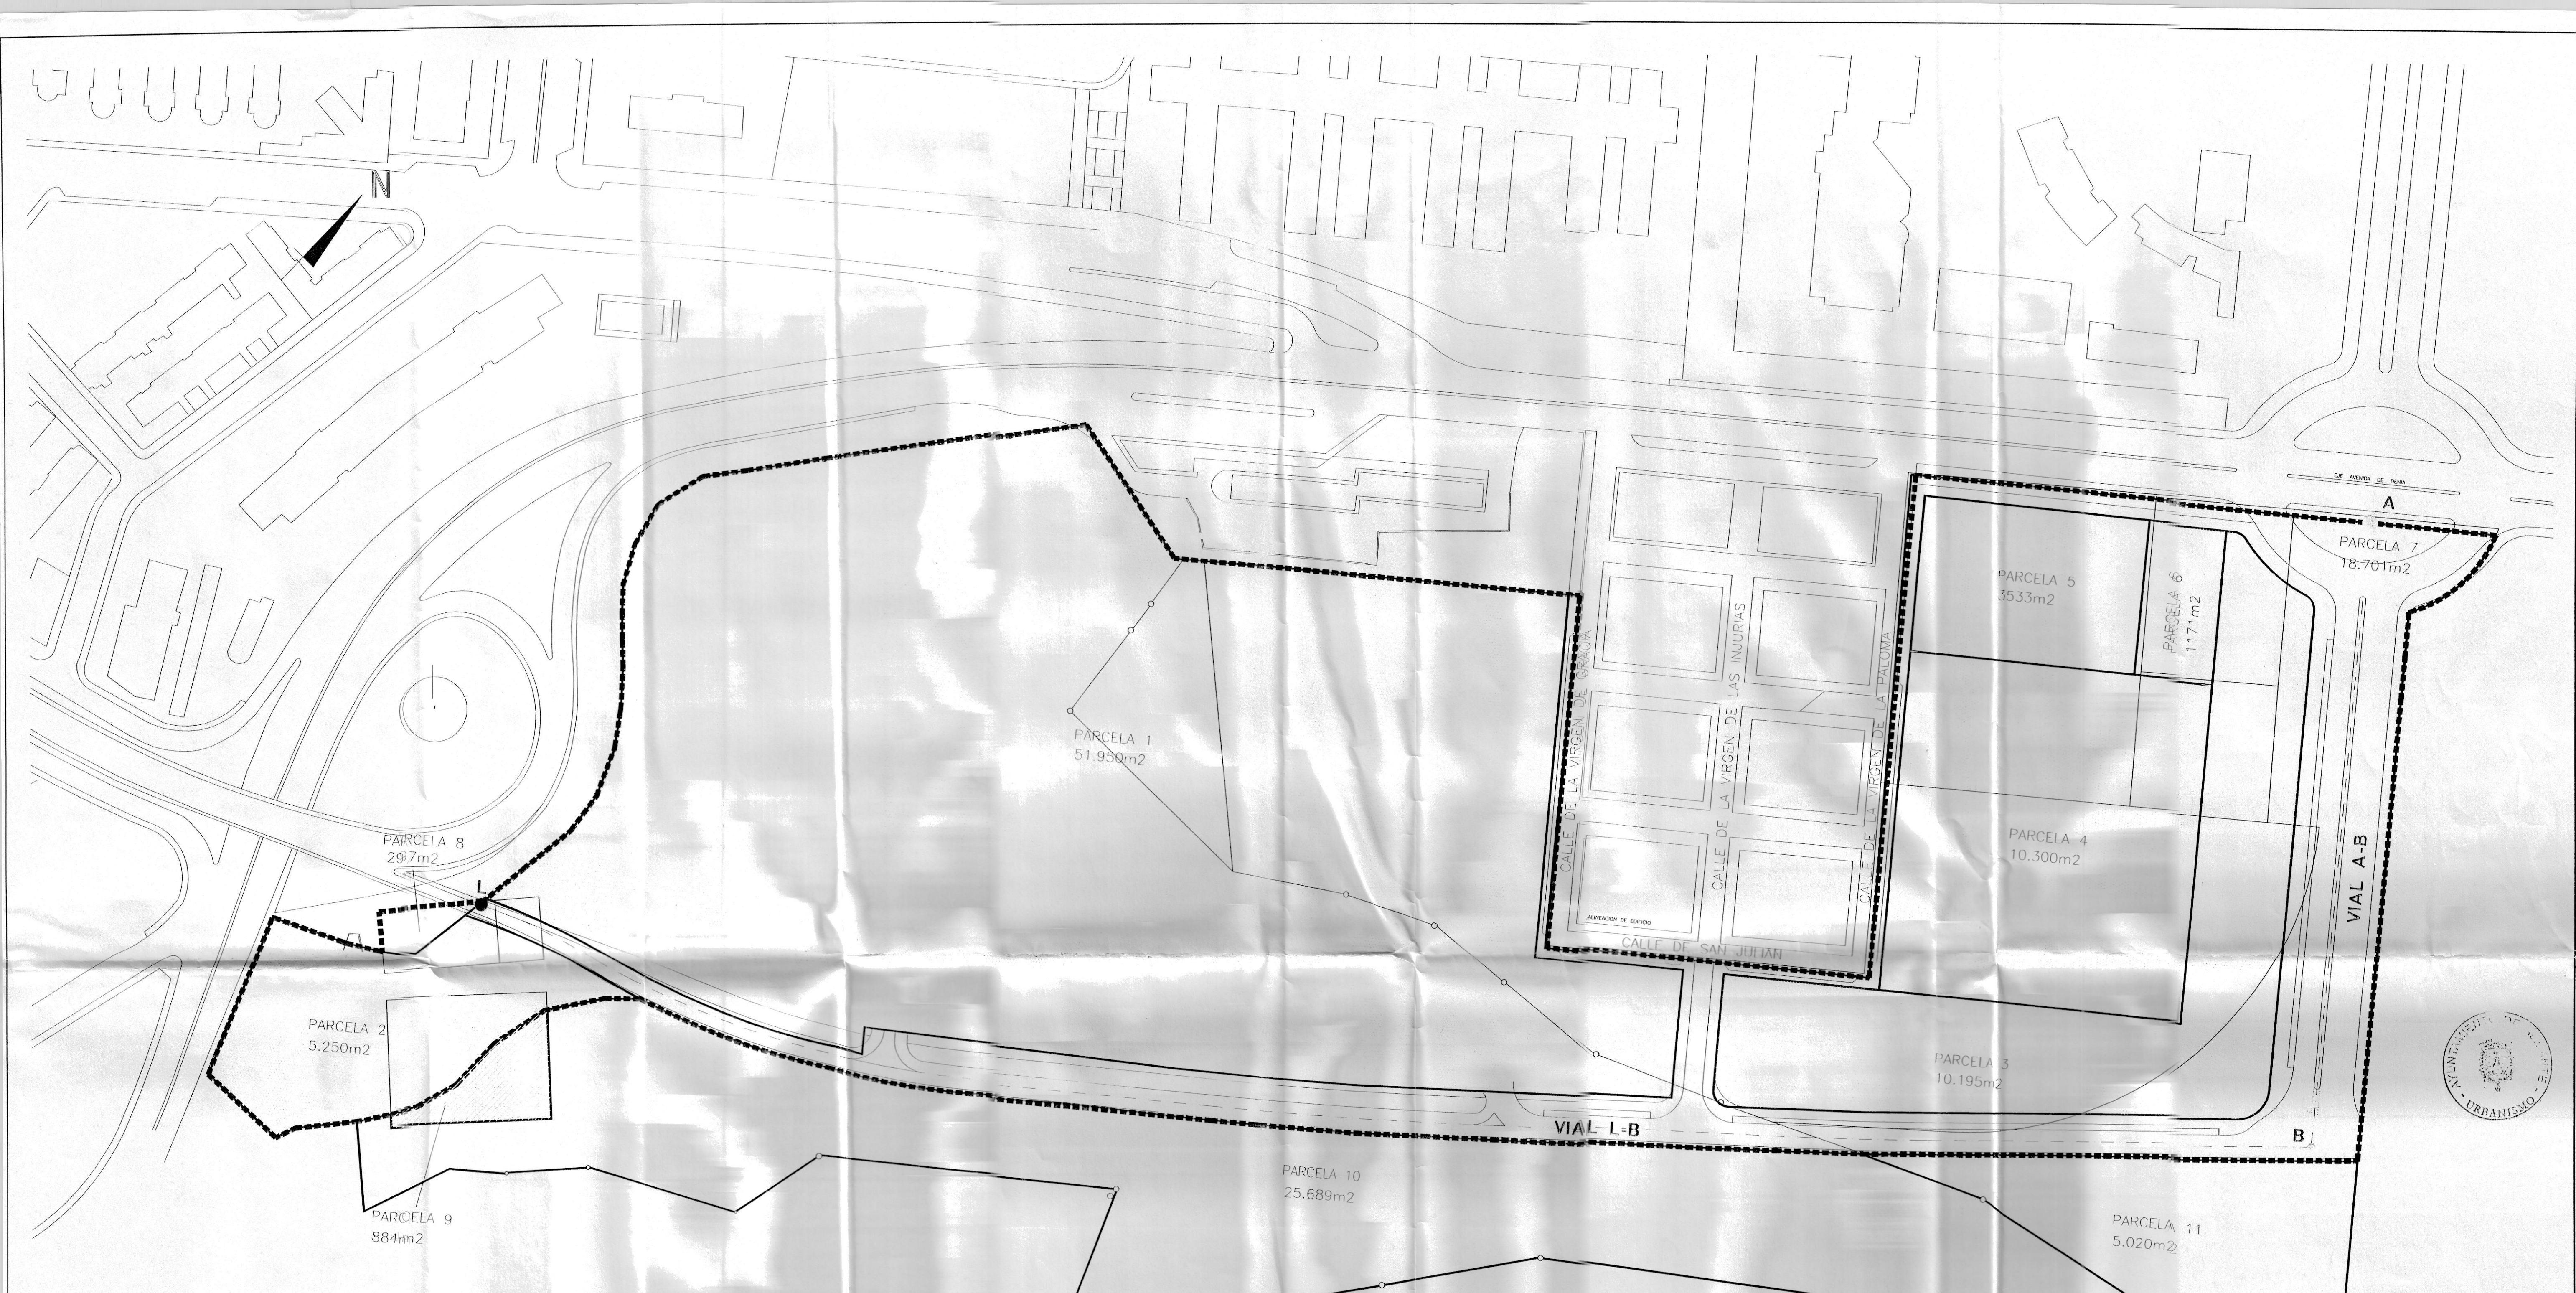

CUADRO DE SUPERFICIES PARCELAS INCLUIDAS EN EL SECTOR				
	SUPERF. EN m²	USOS	EDIFICABILIDAD m²	ADJUDICATARIO
PARCELA N°1	51.950	TERCIARIO - COMERCIAL	51.950	ALCAMPO S.A.
PARCELA N°2	5.250	TERCIARIO - COMERCIAL	5.250	ALCAMPO S.A./Josefa Pérez Cano Francisco Cano Pérez
PARCELA N°3	10.195	ESPACIOS LIBRES Y AREA PEATONALES	-	AYUNTAMIENTO
PARCELA N°4	10.300	CENTROS DOCENTES Y S.I. PUBLICO Y SOCIAL	(*)	AYUNTAMIENTO
PARCELA N°5	3533	RESIDENCIAL	4914	AYUNTAMIENTO
PARCELA N°6	1171	RESIDENCIAL	1628	ALCAMPO S.A.
PARCELA N°7	18.701	VIARIO	-	AYUNTAMIENTO
PARCELA N°8	297	CONEXION VIARIA	-	AYUNTAMIENTO
TOTAL	101.397			


(*) A ESTABLECER POR EL AYUNTAMIENTO SEGUN EL USO FINAL. MAXIMO 1m/m

LEYENDA

- LIMITE DEL AREA REPARCELABLE
- FINCAS APORTADAS
- PARCELAS RESULTANTES

En C.M.G. del Excmo. Ayuntamiento de Valencia, en sesión de 19 JUN 2002.

EL SECRETARIO GENERAL, en funciones

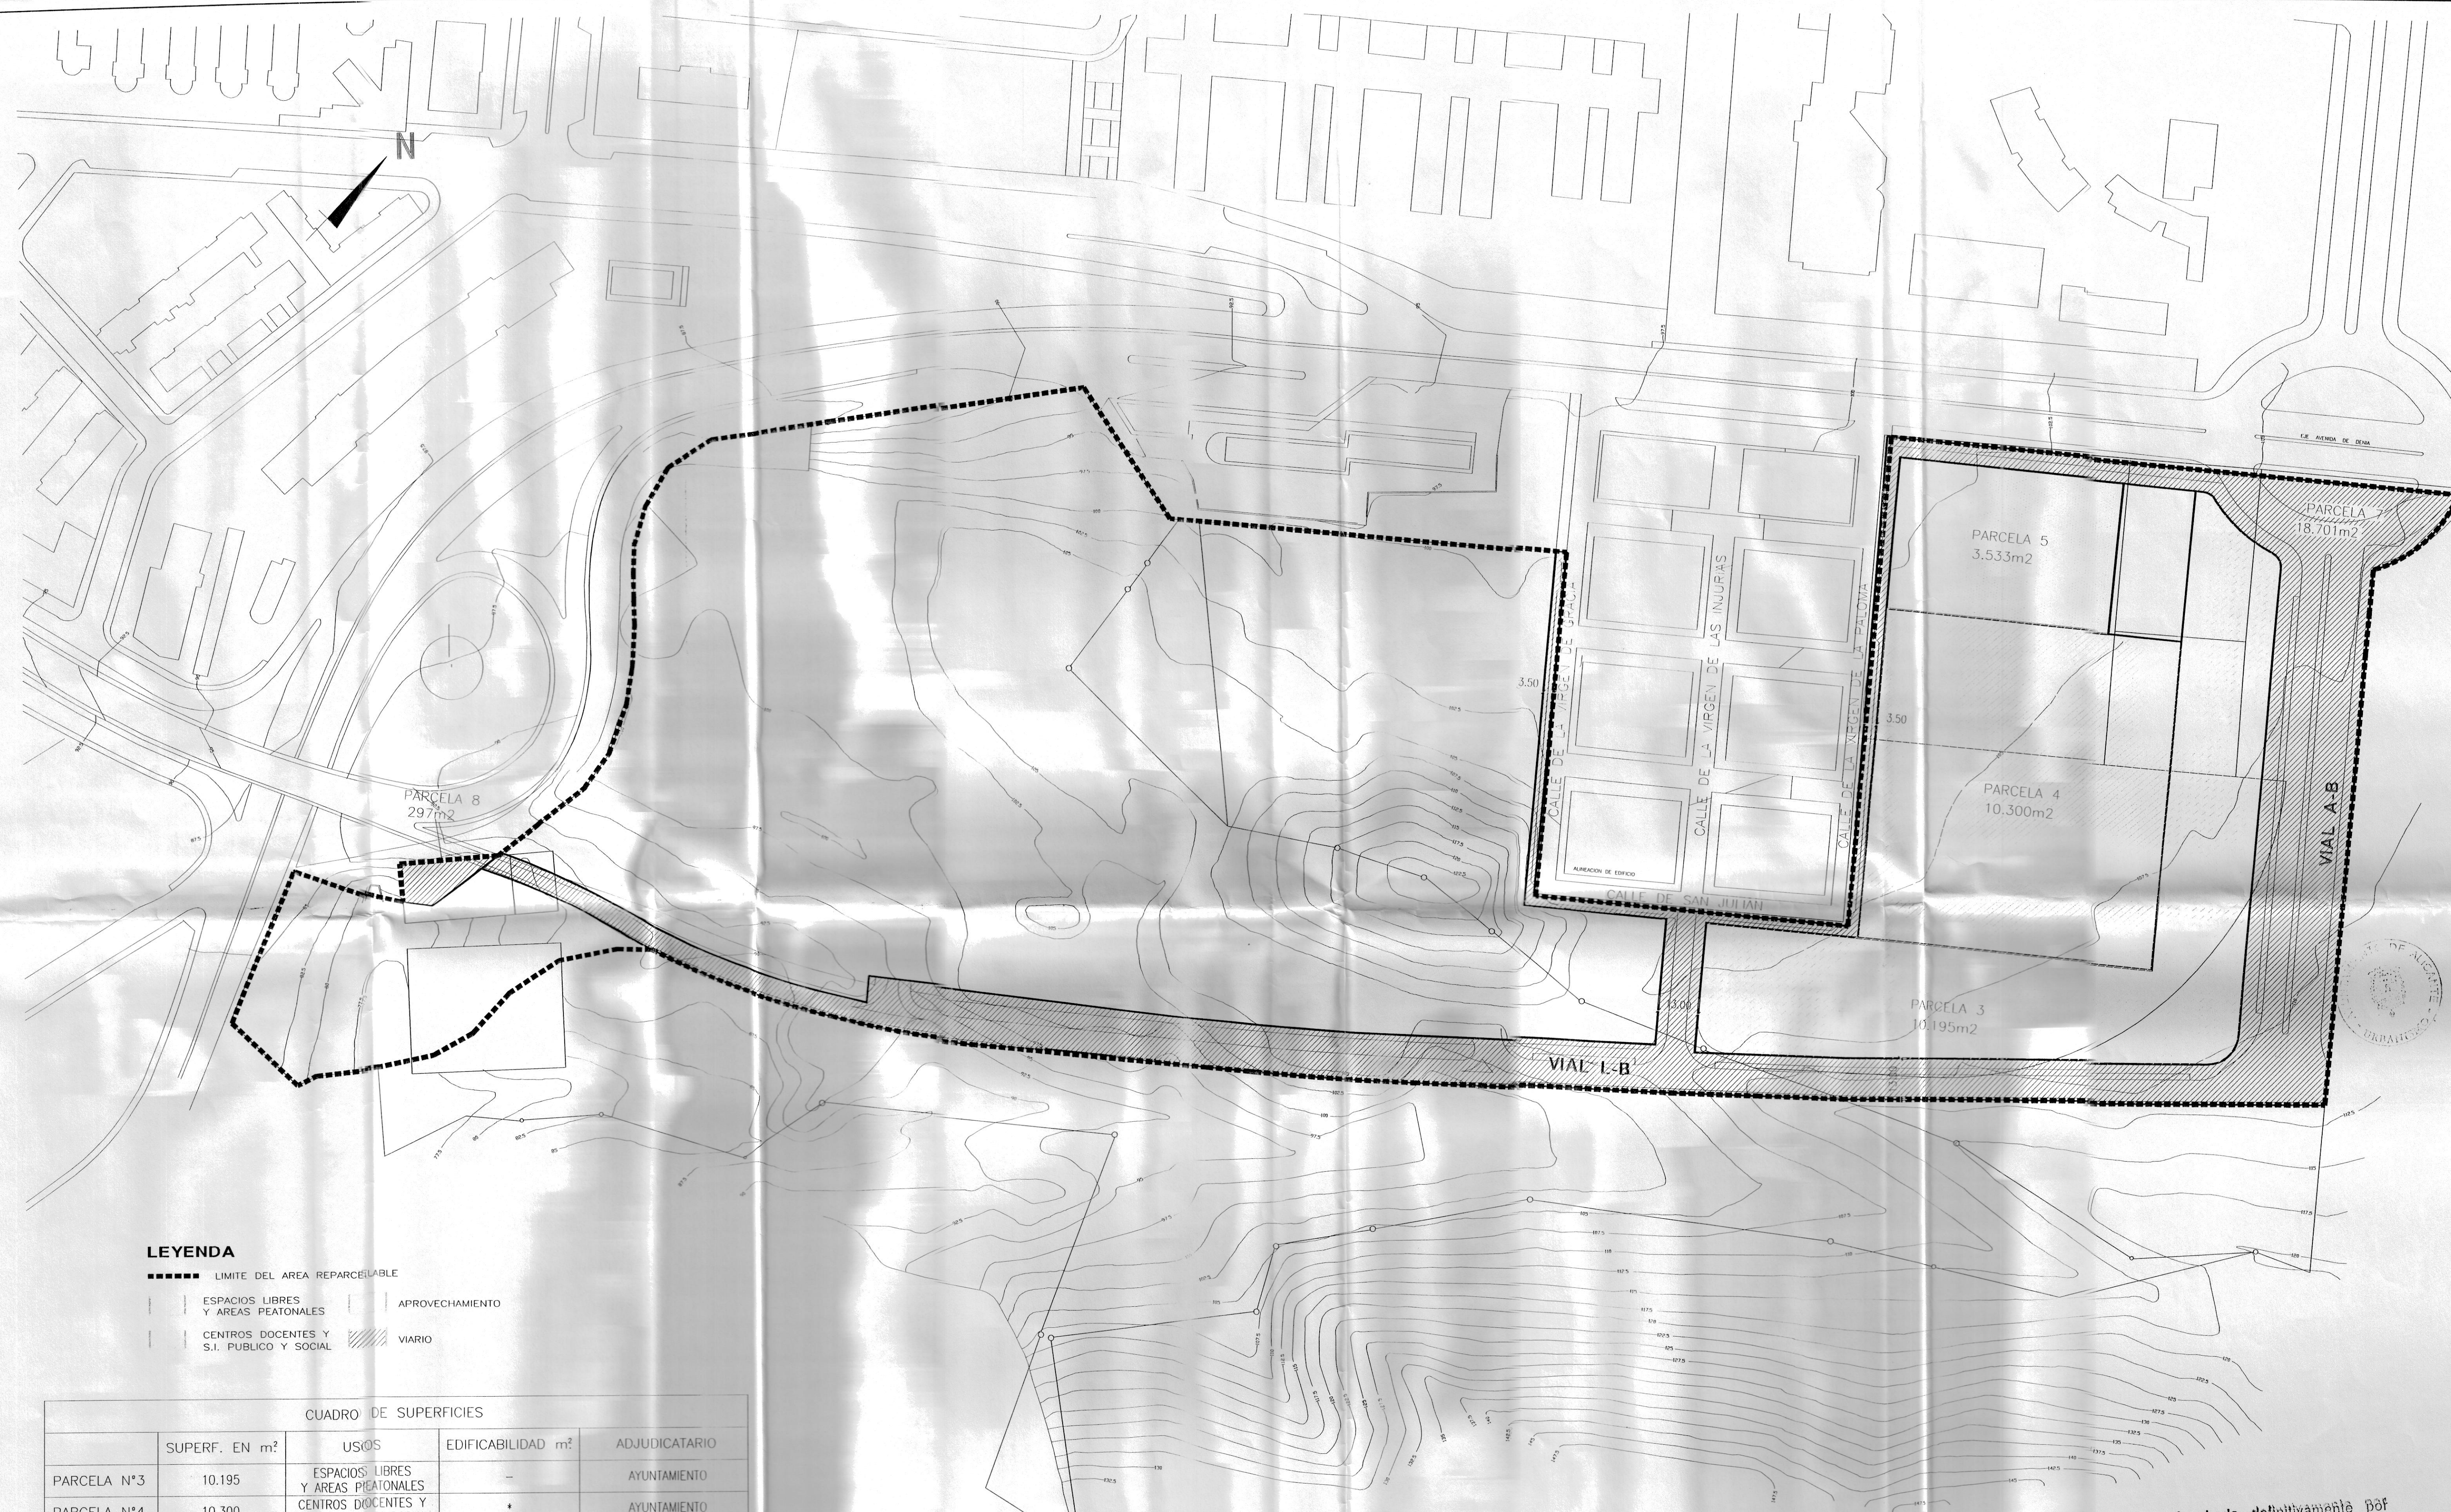

LEYENDA

- LIMITE DEL AREA REPARCELABLE
- ESPACIOS LIBRES Y AREAS PEATONALES
- APROVECHAMIENTO
- CENTROS DOCENTES Y S.I. PUBLICO Y SOCIAL
- VIARIO

CUADRO DE SUPERFICIES

	SUPERF. EN m²	USOS	EDIFICABILIDAD m²	ADJUDICATARIO
PARCELA N°3	10.195	ESPACIOS LIBRES Y AREAS PEATONALES	—	AYUNTAMIENTO
PARCELA N°4	10.300	CENTROS DOCENTES Y S.I. PUBLICO Y SOCIAL	*	AYUNTAMIENTO
PARCELA N°5	3.533	RESIDENCIAL	4.914	AYUNTAMIENTO
PARCELA N°7	18.701	VIARIO	—	AYUNTAMIENTO
PARCELA N°8	297	CONEXION VIARIA	—	AYUNTAMIENTO
TOTAL	43.026			

* A ESTABLECER POR EL AYUNTAMIENTO SEGUN EL USO FINAL. MAXIMO 1m²/m²

Aprobado definitivamente por
la C.M.G. del Excmo. Ayuntamiento
en sesión de ...19 JUN. 2002.....

EL SECRETARIO GENERAL: en funciones