



Aprobado.  Activamente por

PROYECTO DE REPARCELACION DE LA UNIDAD DE EJECUCION DEL POLIGONO 1 DEL PLAN PARCIAL "GARBINET", PE/APA 8.

de  **ALCANTE**


MARE NOSTRUM DE INVERSIONES, S.L. Urbanizador
 EL SECRETARIO GENERAL

JOSE LUIS GISBERT * JUAN DE OTAZU
 RAFAEL V-ALMAZAN * JOSE LUIS V-ALMAZAN
 arquitectos

TALLER DE DE
 ARQUITECTURA
 1. GISBERT
 2. F. MORAÑA
 3. DE OTAZU
 ARQUITECTOS

REFERENCIA	A-667	ESCALA	1:2000
PLANO N°	02		
DIBUJADO	J.N.B.		

ZONIFICACION
P.P. "GARBINET"

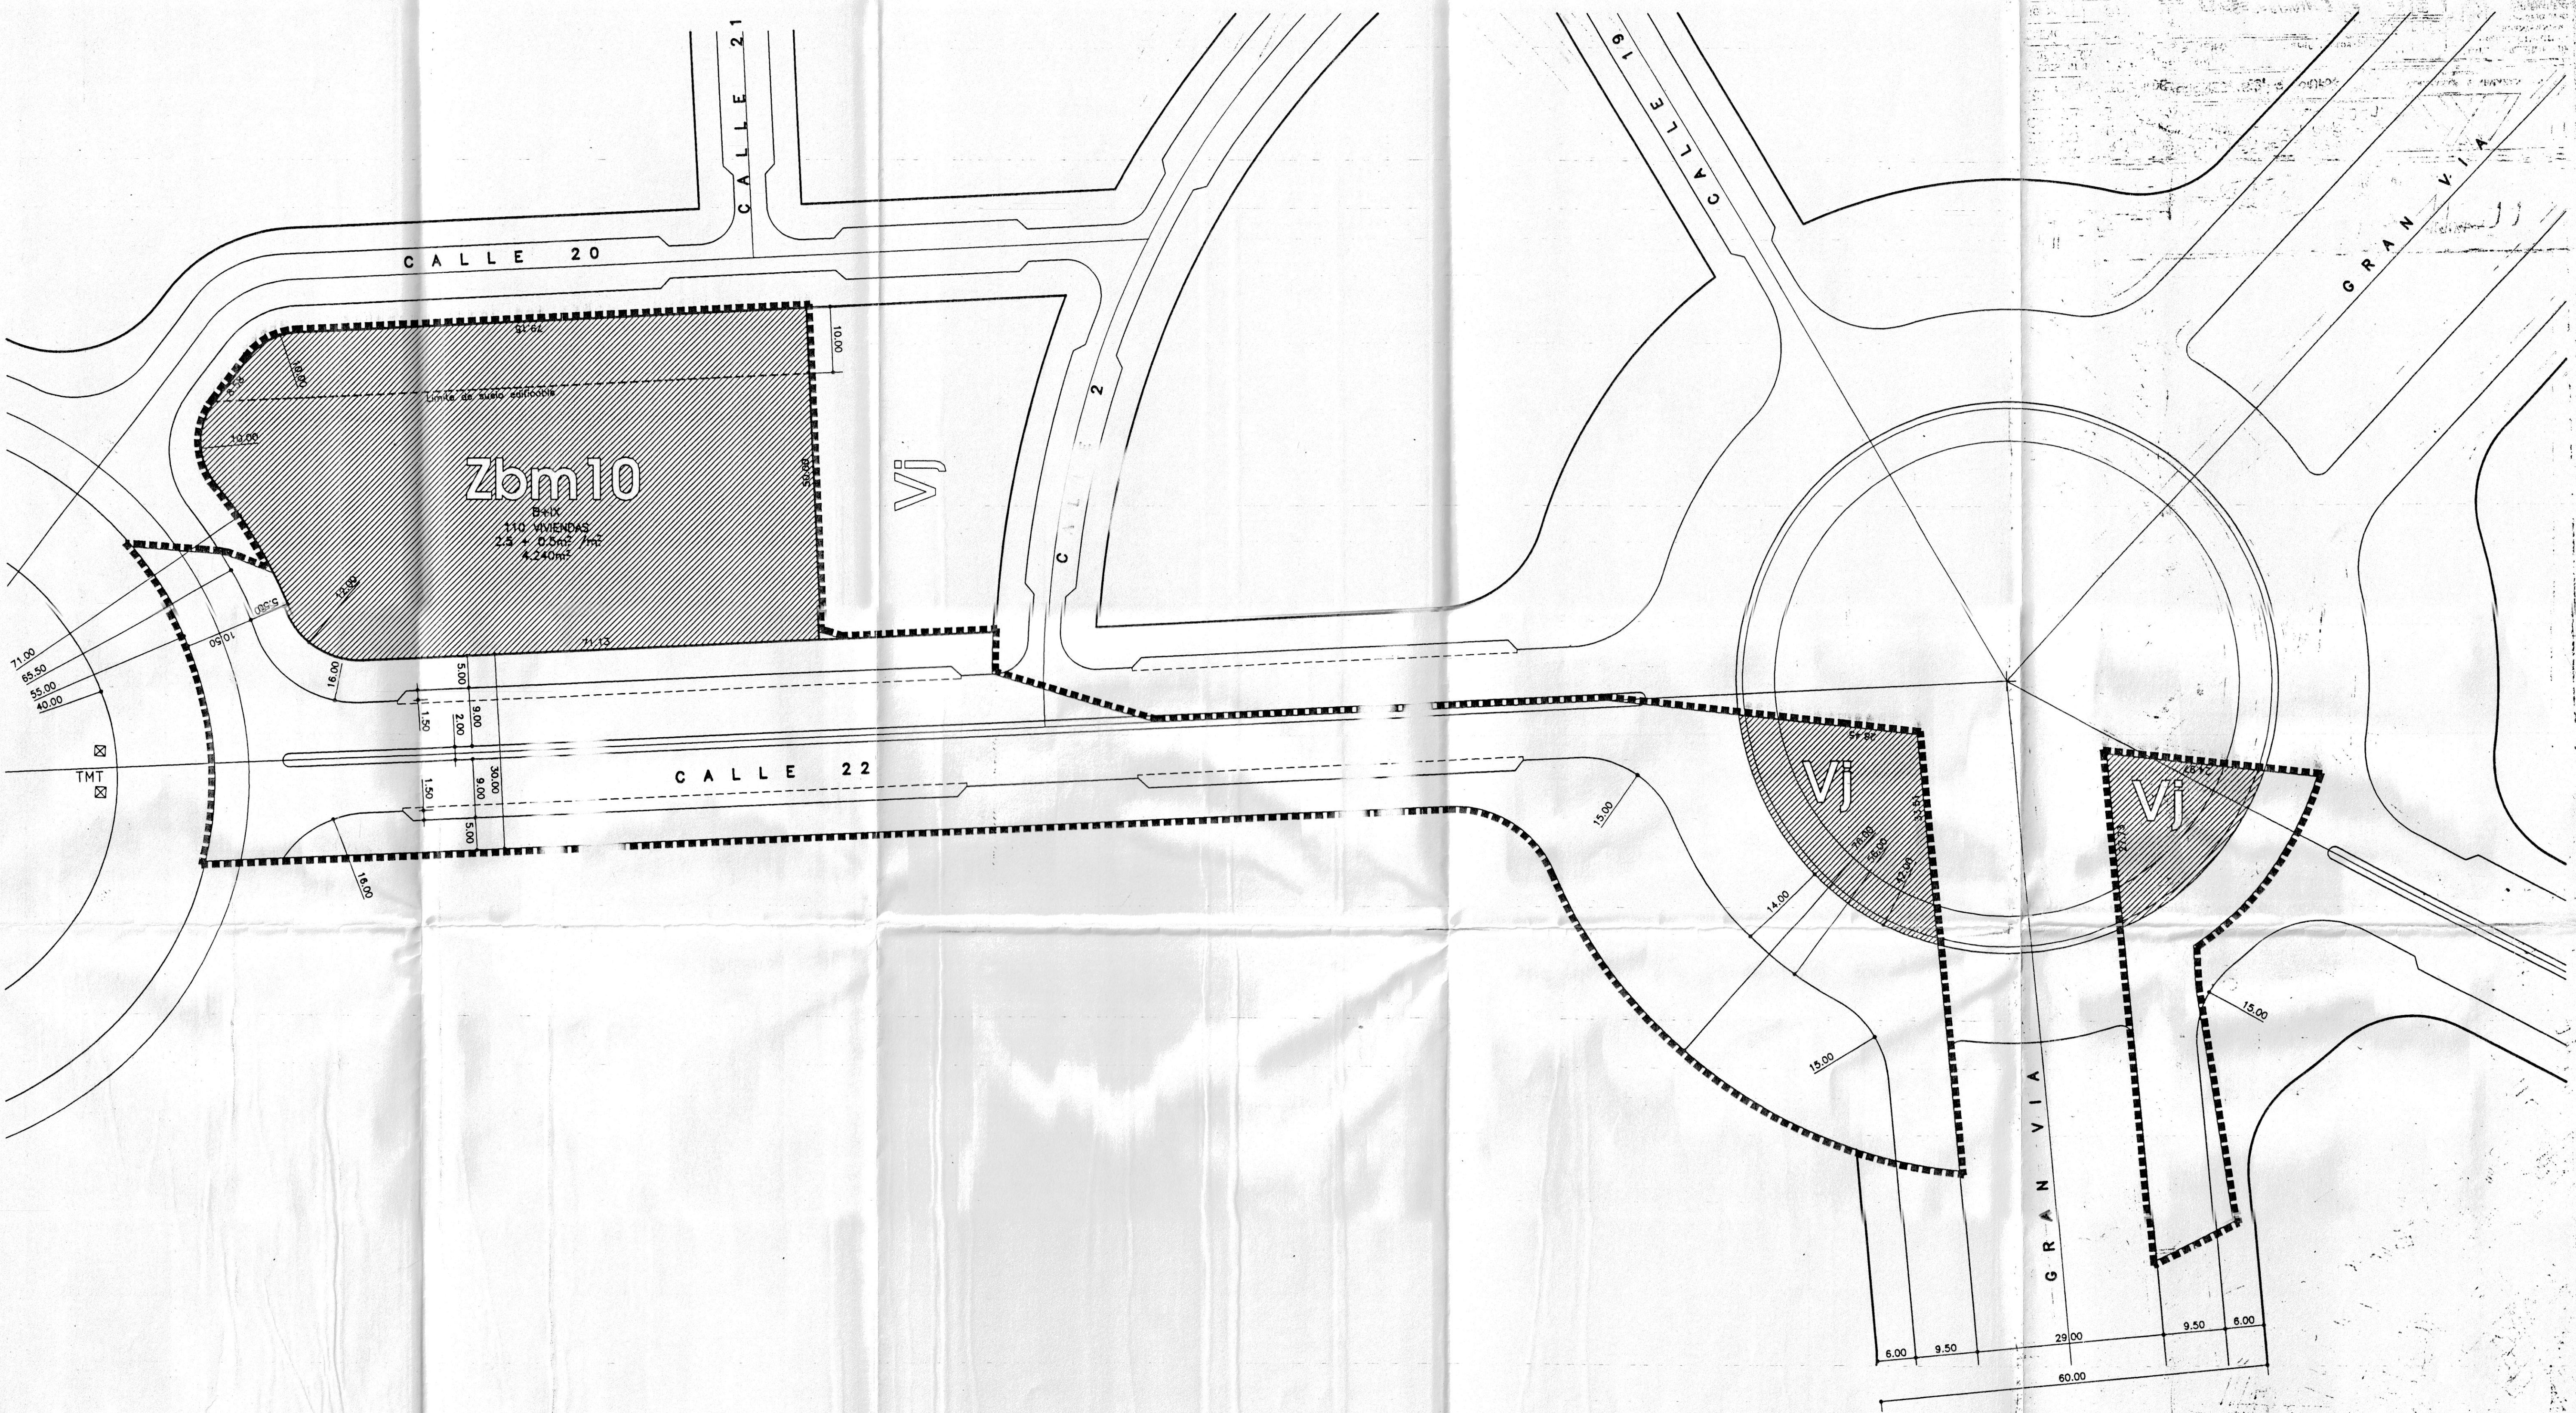

Procedido definitivamente por el Pleno del Ayuntamiento


PROYECTO DE REPARCELACION DE LA UNIDAD DE EJECUCION DEL POLIGONO I DEL PLAN PARCIAL "GARBINET", PE/APA 8.


MARE NOSTRUM DE INVERSIONES, S.L. Urbanizador

JOSE LUIS GISBERT * JUAN DE OTEGUI
RAFAEL V-ALMAZAN * JOSE LUIS Y-ALMAZAN
arquitectos

REFERENCIA A-567 ESCALA PLANO N° 04 1:500 ORDENACION

TALLER DE ARQUITECTURA
J. L. GISBERT
J. F. OTEGUI
J. DE OTEGUI
ARQUITECTOS

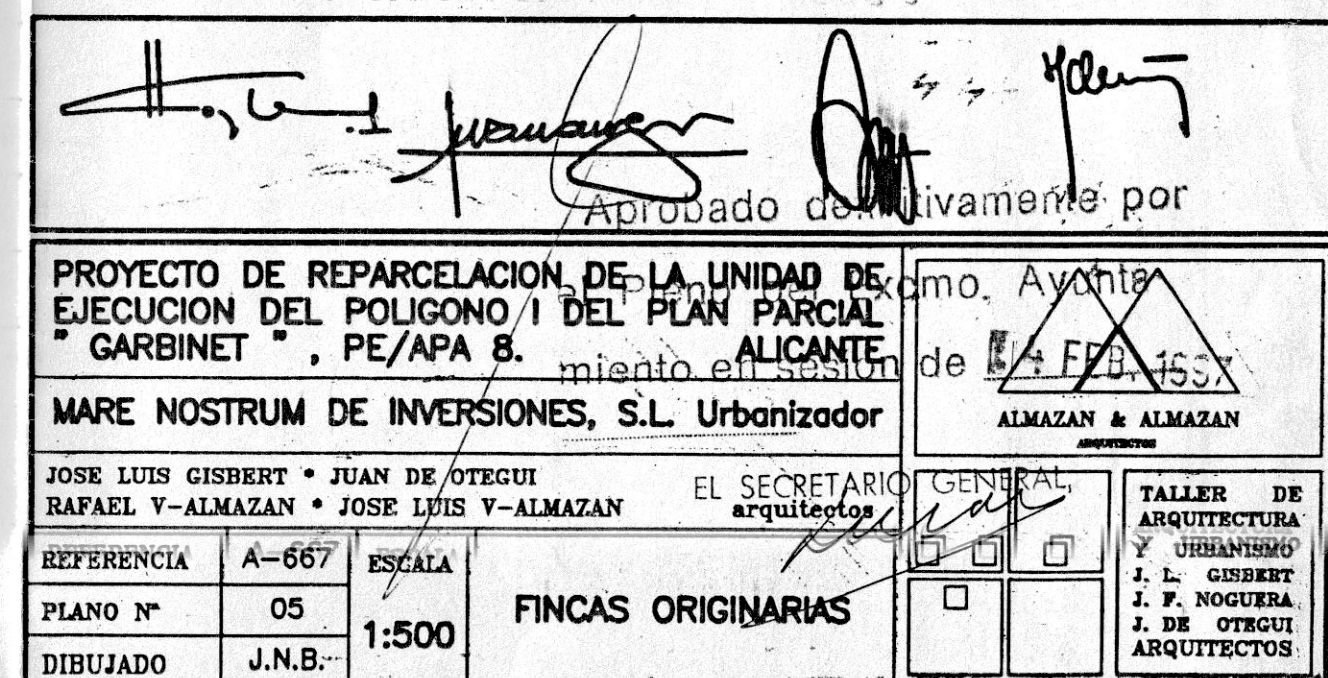

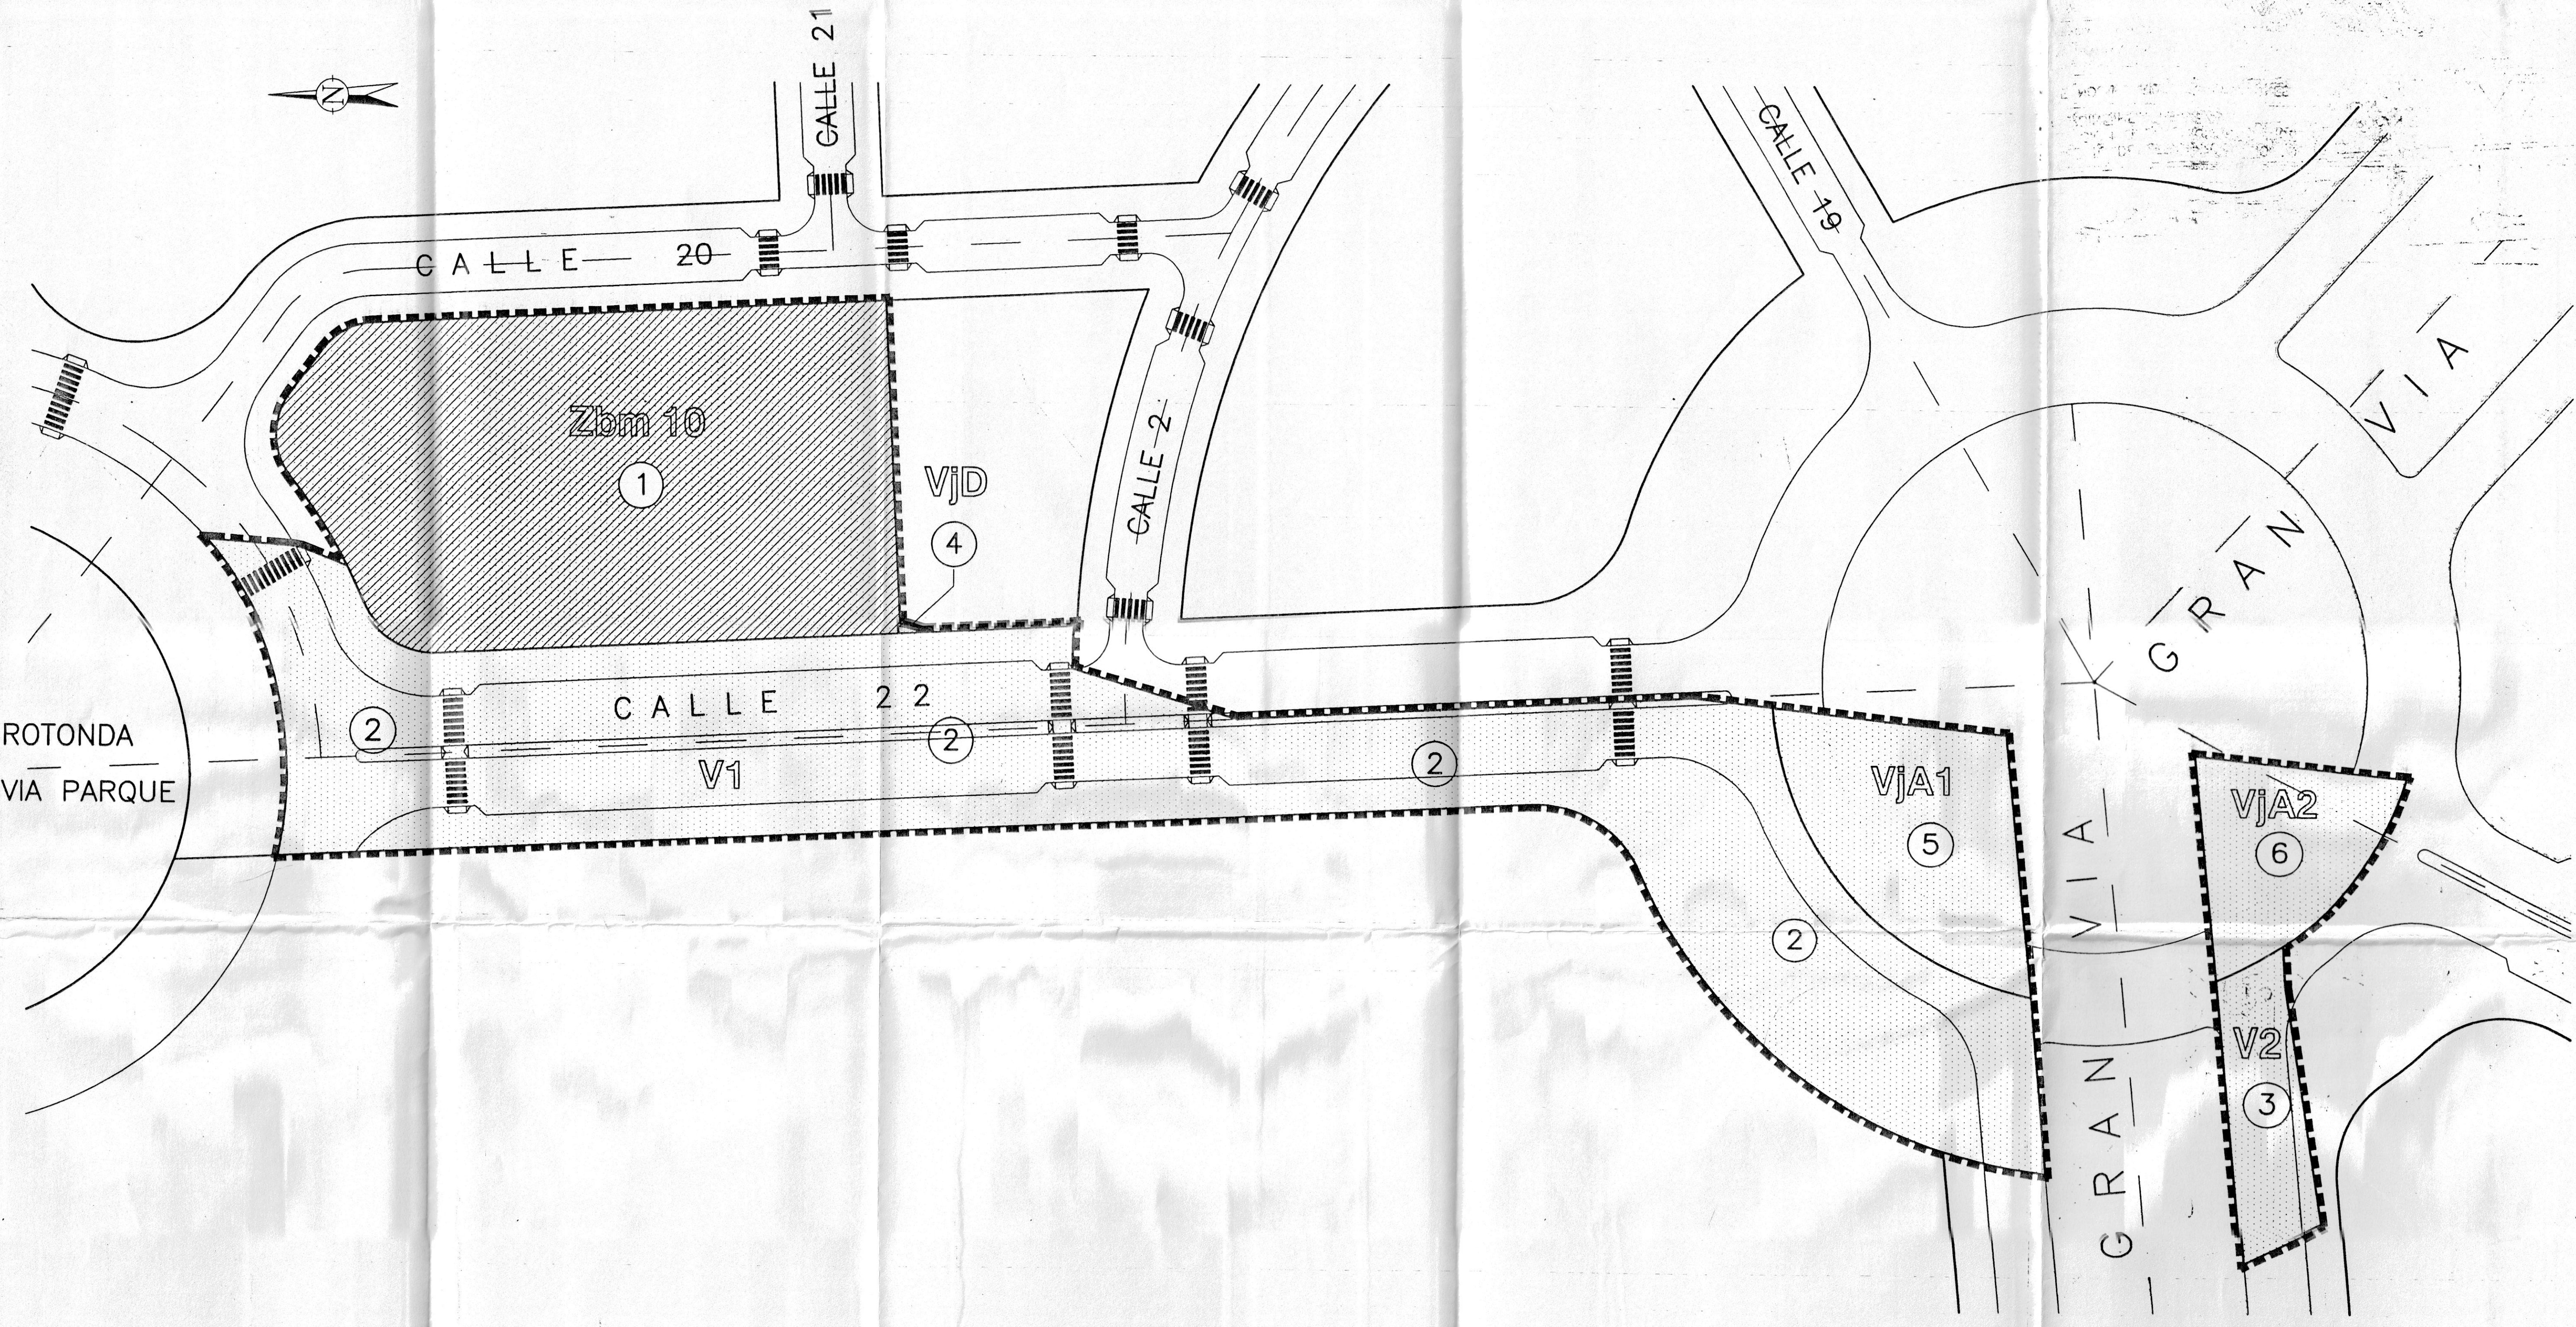

PARCELAS RESULTANTES				
NUMERO PARCELA	USOS	ZONIFICACION	SUPERFICIE	ADJUDICATARIO
1	EDIFICABLE	Zbm 10	4.448 m ²	MARE NOSTRUM DE INVERSIONES S.L.
2	VIARIO	V1	7.664 m ²	EXMO. AYUNTAMIENTO DE ALICANTE
3	VIARIO	V2	460 m ²	EXMO. AYUNTAMIENTO DE ALICANTE
4	JARDIN ELEMENTOS DE CONEXION	VJD	3 m ²	EXMO. AYUNTAMIENTO DE ALICANTE
5	JARDIN ELEMENTOS PUNTUALES	VJA1	1.155 m ²	EXMO. AYUNTAMIENTO DE ALICANTE
6	JARDIN ELEMENTOS PUNTUALES	VJA2	705 m ²	EXMO. AYUNTAMIENTO DE ALICANTE
TOTAL			14.435 m ²	

Aprobado definitivamente por

PROYECTO DE REPARCELACION DE LA UNIDAD DE EJECUCION DEL POLIGONO I DEL PLAN PARCIAL "GARBINET", PE/APA 8. miento en sesión de 2 FFN 1997.

MARE NOSTRUM DE INVERSIONES, S.L. Urbanizador

JOSE LUIS GISBERT • JUAN DE OTEGUI
 RAFAEL Y-ALMAZAN • JOSE LUIS Y-ALMAZAN

REFERENCIA A-667 ESCALA
 PLANO N° 06
 DIBUJADO J.M.B.

EL SECRETARIO GENERAL
 TALLER DE ARQUITECTURA Y URBANISMO
 JOSE LUIS GISBERT
 J. F. NOGUERA
 J. DE OTEGUI
 ARQUITECTOS

1:500 PARCELAS RESULTANTES



PROYECTO DE REPARCELACION DE LA UNIDAD DE EJECUCION DEL POLIGONO I DEL PLAN PARCIAL GARBINET PE/APA 8. ALICANTE

Como Ayuda