


[illegible]

Vj JARDIN
Va AREA DE JUEGO Y RECREO PARA NIÑOS
Vi ESPACIO LIBRE COMPATIBLE CON INSTALACIONES DE
INFRAESTRUCTURA

J. DE OTEGUI
ARQUITECTOS

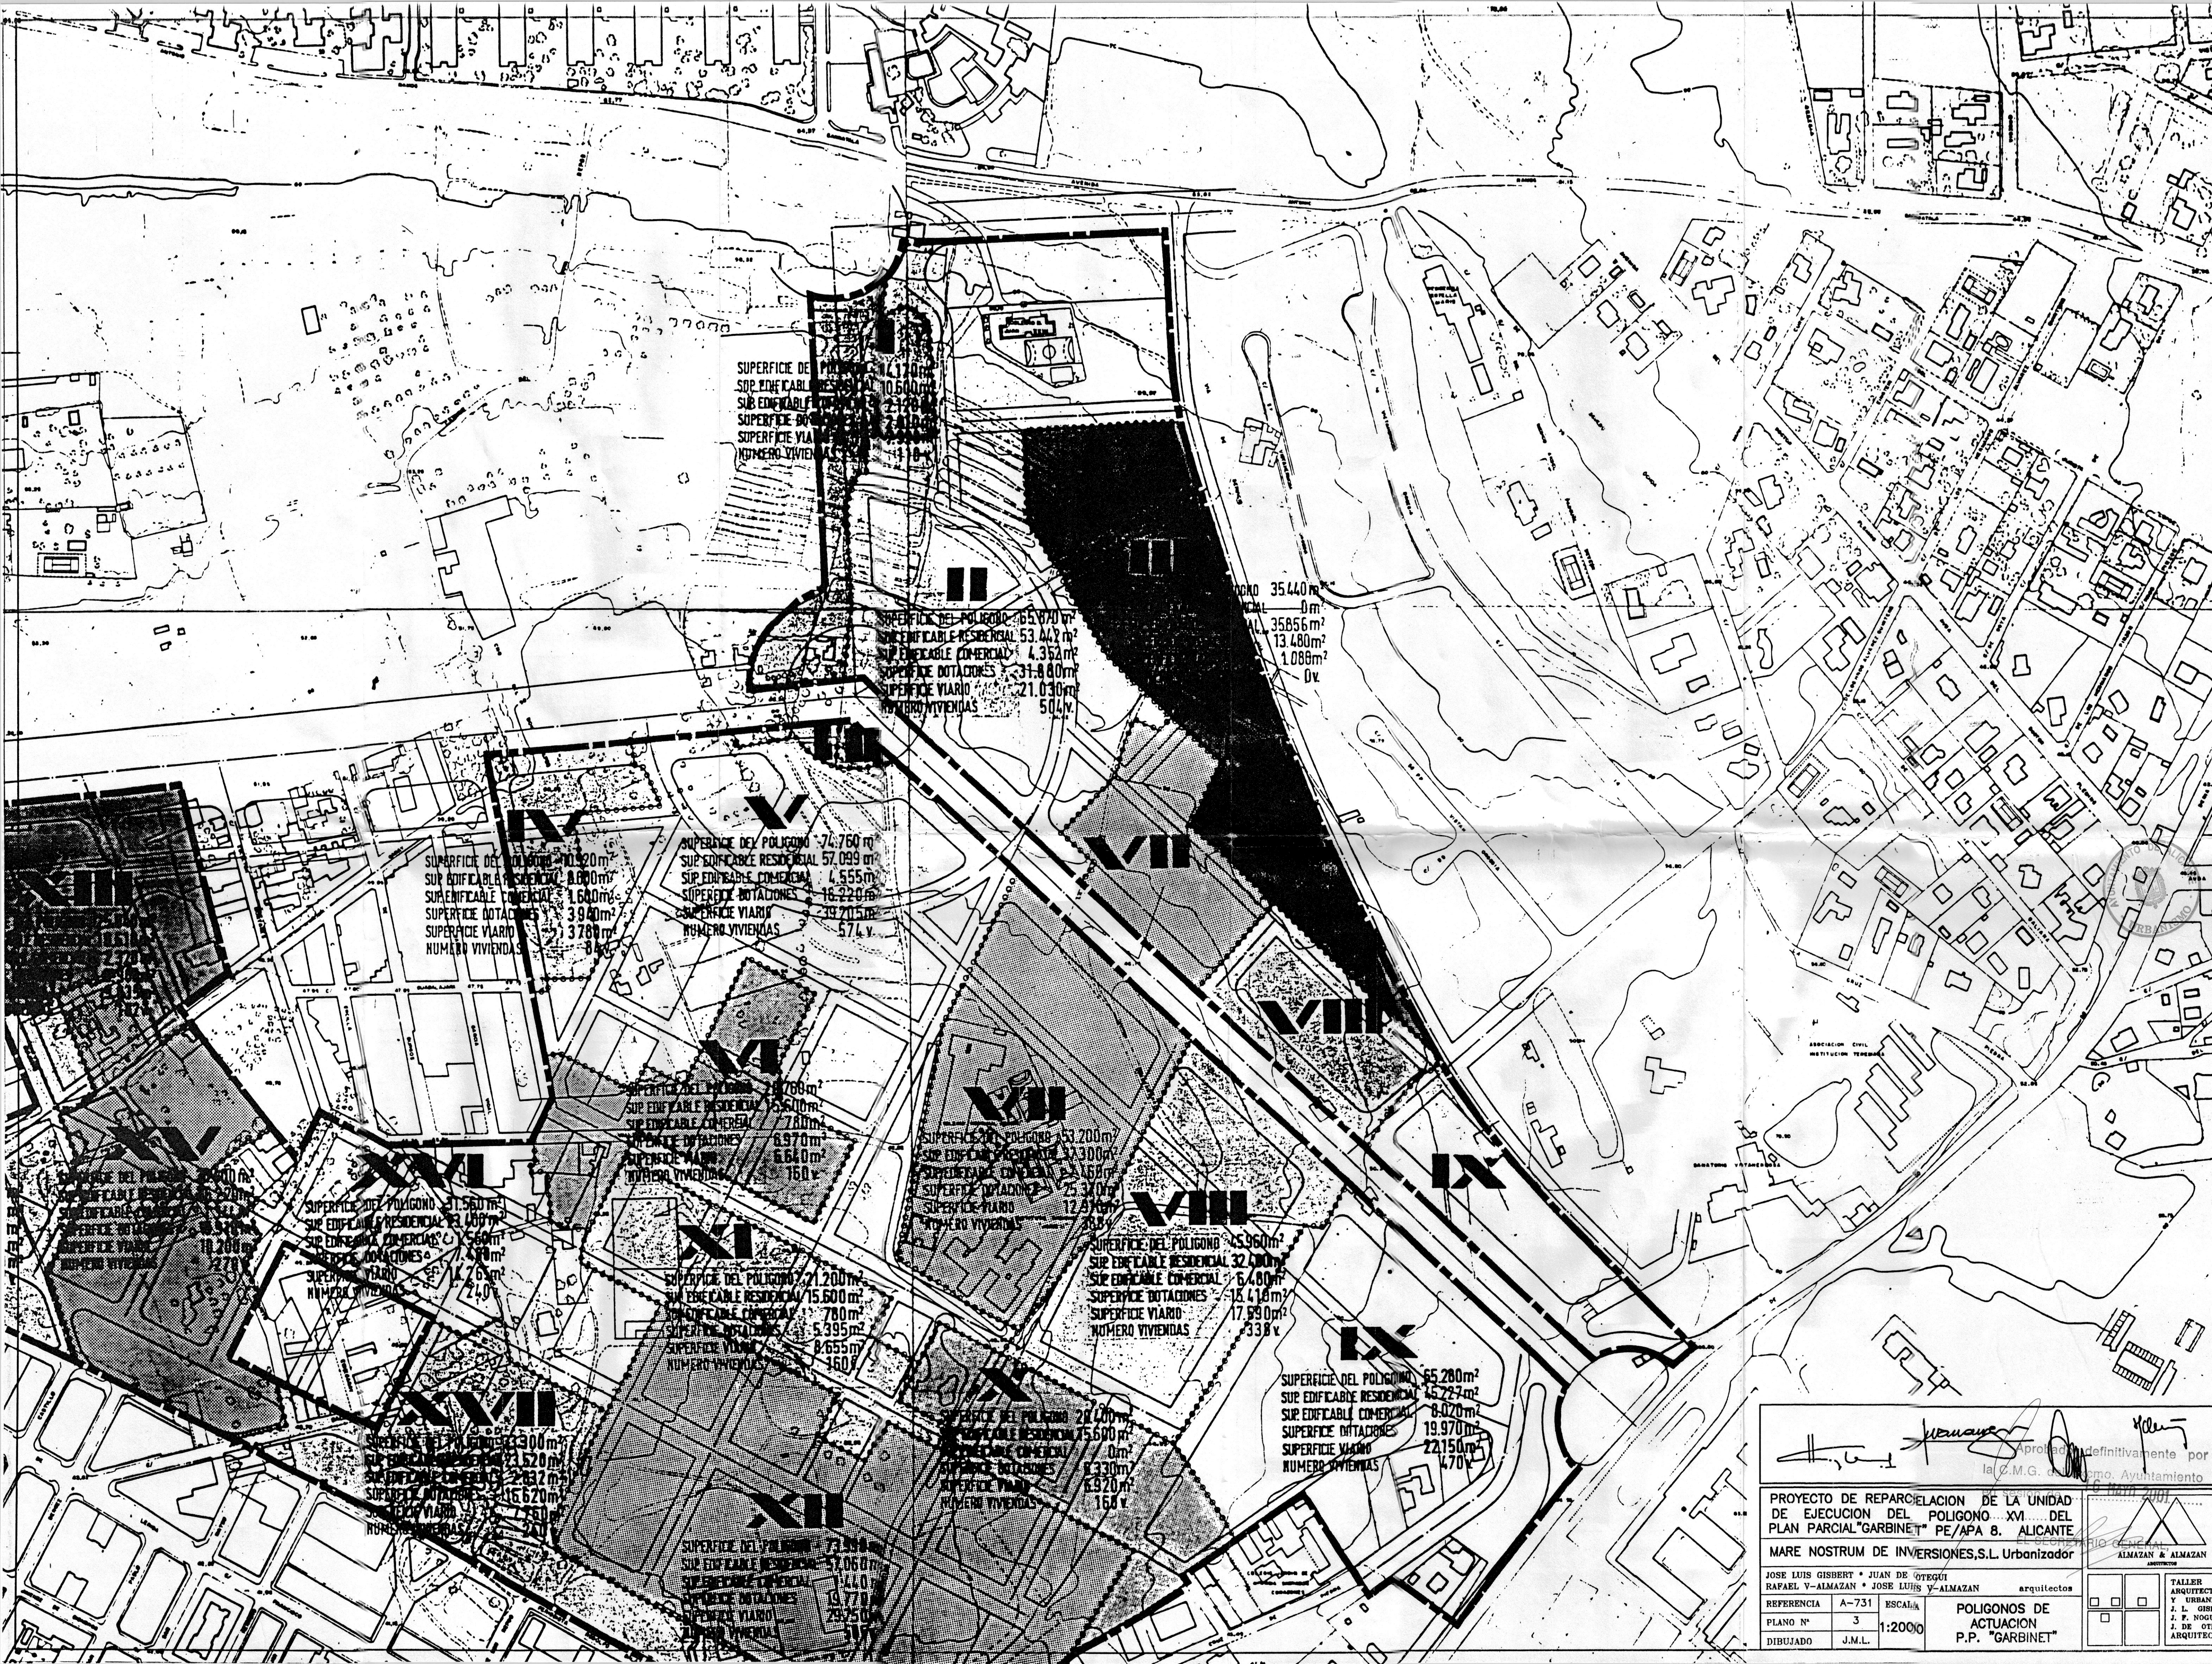

SUPERFICIE DEL POLIGONO 14.170m²
SUP. EDIFICABLE RESIDENCIAL 10.500m²
SUP. EDIFICABLE COMERCIAL 2.328m²
SUPERFICIE DOTACIONES 2.210m²
SUPERFICIE VIARIO 1.130m²
NUMERO VIVIENDAS 111 y.

SUPERFICIE DEL POLIGONO 65.870m²
SUP. EDIFICABLE RESIDENCIAL 53.447m²
SUP. EDIFICABLE COMERCIAL 4.352m²
SUPERFICIE DOTACIONES 31.880m²
SUPERFICIE VIARIO 21.030m²
NUMERO VIVIENDAS 504 y.

POLIGONO 35.440m²
SUP. EDIFICABLE RESIDENCIAL 0m²
SUP. EDIFICABLE COMERCIAL 35.856m²
SUPERFICIE DOTACIONES 13.480m²
SUPERFICIE VIARIO 1.088m²
NUMERO VIVIENDAS 0 y.

SUPERFICIE DEL POLIGONO 10.920m²
SUP. EDIFICABLE RESIDENCIAL 8.800m²
SUP. EDIFICABLE COMERCIAL 1.600m²
SUPERFICIE DOTACIONES 3980m²
SUPERFICIE VIARIO 3.780m²
NUMERO VIVIENDAS 84 y.

SUPERFICIE DEL POLIGONO 74.760m²
SUP. EDIFICABLE RESIDENCIAL 57.099m²
SUP. EDIFICABLE COMERCIAL 4.555m²
SUPERFICIE DOTACIONES 16.220m²
SUPERFICIE VIARIO 19.715m²
NUMERO VIVIENDAS 574 y.

SUPERFICIE DEL POLIGONO 28.760m²
SUP. EDIFICABLE RESIDENCIAL 15.500m²
SUP. EDIFICABLE COMERCIAL 780m²
SUPERFICIE DOTACIONES 6.970m²
SUPERFICIE VIARIO 6.640m²
NUMERO VIVIENDAS 160 y.

SUPERFICIE DEL POLIGONO 53.200m²
SUP. EDIFICABLE RESIDENCIAL 32.300m²
SUP. EDIFICABLE COMERCIAL 2.160m²
SUPERFICIE DOTACIONES 25.340m²
SUPERFICIE VIARIO 12.870m²
NUMERO VIVIENDAS 388 y.

SUPERFICIE DEL POLIGONO 45.960m²
SUP. EDIFICABLE RESIDENCIAL 32.400m²
SUP. EDIFICABLE COMERCIAL 6.480m²
SUPERFICIE DOTACIONES 18.418m²
SUPERFICIE VIARIO 17.990m²
NUMERO VIVIENDAS 338 y.

SUPERFICIE DEL POLIGONO 65.280m²
SUP. EDIFICABLE RESIDENCIAL 45.727m²
SUP. EDIFICABLE COMERCIAL 8.020m²
SUPERFICIE DOTACIONES 19.970m²
SUPERFICIE VIARIO 22.150m²
NUMERO VIVIENDAS 470 y.

SUPERFICIE DEL POLIGONO 31.560m²
SUP. EDIFICABLE RESIDENCIAL 23.400m²
SUP. EDIFICABLE COMERCIAL 1.560m²
SUPERFICIE DOTACIONES 1.480m²
SUPERFICIE VIARIO 1.765m²
NUMERO VIVIENDAS 240 y.

SUPERFICIE DEL POLIGONO 21.200m²
SUP. EDIFICABLE RESIDENCIAL 15.500m²
SUP. EDIFICABLE COMERCIAL 780m²
SUPERFICIE DOTACIONES 5.395m²
SUPERFICIE VIARIO 8.655m²
NUMERO VIVIENDAS 160 y.

SUPERFICIE DEL POLIGONO 28.400m²
SUP. EDIFICABLE RESIDENCIAL 15.500m²
SUP. EDIFICABLE COMERCIAL 0m²
SUPERFICIE DOTACIONES 8.330m²
SUPERFICIE VIARIO 6.920m²
NUMERO VIVIENDAS 168 y.

SUPERFICIE DEL POLIGONO 33.300m²
SUP. EDIFICABLE RESIDENCIAL 23.520m²
SUP. EDIFICABLE COMERCIAL 2.282m²
SUPERFICIE DOTACIONES 16.620m²
SUPERFICIE VIARIO 1.750m²
NUMERO VIVIENDAS 280 y.

SUPERFICIE DEL POLIGONO 73.398m²
SUP. EDIFICABLE RESIDENCIAL 57.060m²
SUP. EDIFICABLE COMERCIAL 1.410m²
SUPERFICIE DOTACIONES 10.770m²
SUPERFICIE VIARIO 23.950m²
NUMERO VIVIENDAS 517 y.

[Signature] Aprobado definitivamente por
la C.M.G. del Ayuntamiento



PROYECTO DE REPARACION DE LA UNIDAD
DE EJECUCION DEL POLIGONO XVI DEL
PLAN PARCIAL "GARBINET" PE/APA 8. ALICANTE
MARE NOSTRUM DE INVERSIONES, S.L. Urbanizador

JOSE LUIS GIBERT • JUAN DE OTEGUT
RAFAEL Y-ALMAZAN • JOSE LUIS Y-ALMAZAN arquitectos

REFERENCIA	A-731	ESCALA	POLIGONOS DE ACTUACION
PLANO N°	3	1:2000	P.P. "GARBINET"
DIBUJADO	J.M.L.		

TALLER
ARQUITECTONICO
Y-ALMAZAN
J. L. GIBERT
J. F. NOGUERA
J. DE OTAZA
ARQUITECTOS

☐	☐	☐
☐	☐	☐

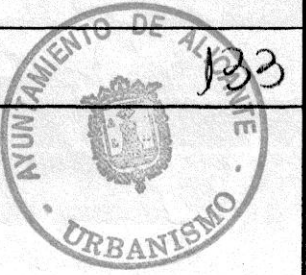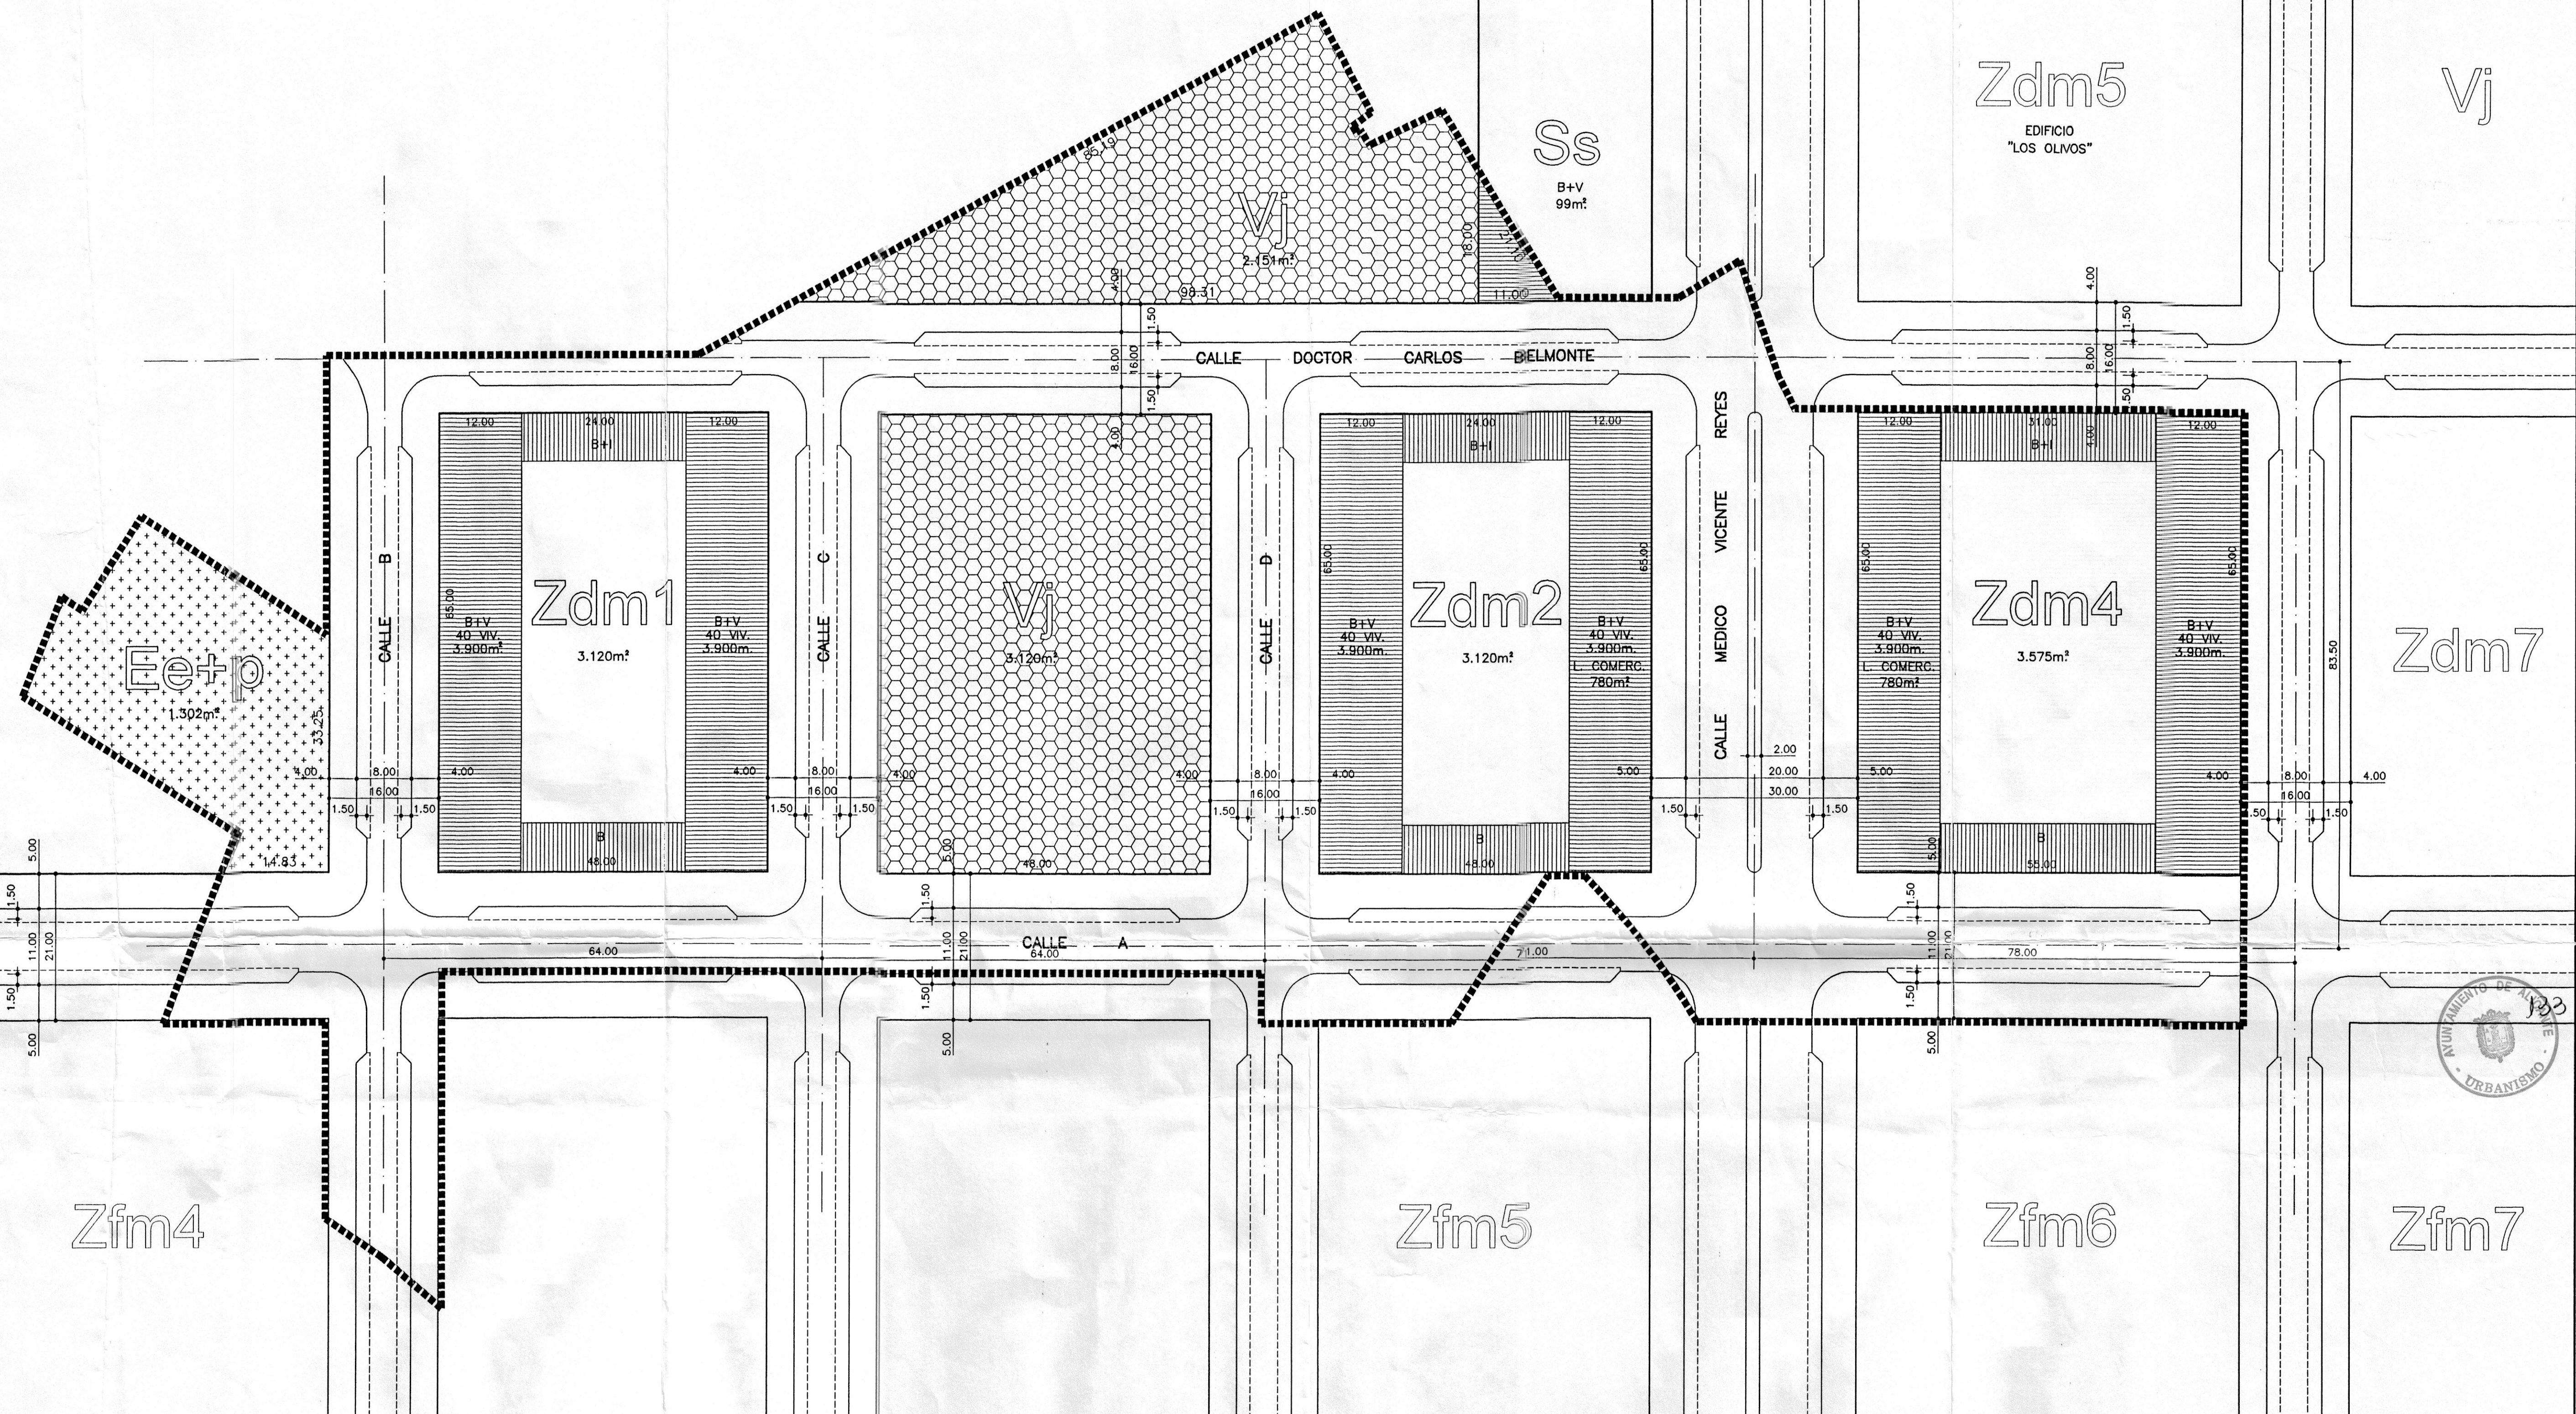

Aprobado definitivamente por
la C.M.G. del Excmo. Ayuntamiento
en sesión de 16 MAYO 2001

[Signature]
EL SECRETARIO GENERAL,

PROYECTO DE REPARCELACION DE LA UNIDAD
DE EJECUCION DEL POLIGONO XVI DEL
PLAN PARCIAL "GARBINET" PE/APA 8. ALICANTE

MARE NOSTRUM DE INVERSIONES, S.L. Urbanizador

JOSE LUIS GIBERT • JUAN DE OTEGUI
RAFAEL V-ALMAZAN • JOSE LUIS V-ALMAZAN arquitectos

REFERENCIA A-731
PLANO Nº 4
DIBUJADO J.M.L.

ESCALA 1:500

ORDENACION
P.P. "GARBINET"



TALLER DE
ARQUITECTURA
Y URBANISMO
J. L. GIBERT
J. F. NOGUERA
J. DE OTEGUI
ARQUITECTOS




SECRETARIO GENERAL,



ALMAZAN & ALMAZAN
ARCHITECTS

		TALLER DE ARQUITECTURA Y URBANISMO J. L. GISBERT J. F. NOGUERA J. DE OTEGUZ ARQUITECTOS
		

REFERENCIA	A-731	ESCALA	1:500	FINCAS ORIGINARIAS
PLANO N°	5			
DIBUJADO	J.M.L.			

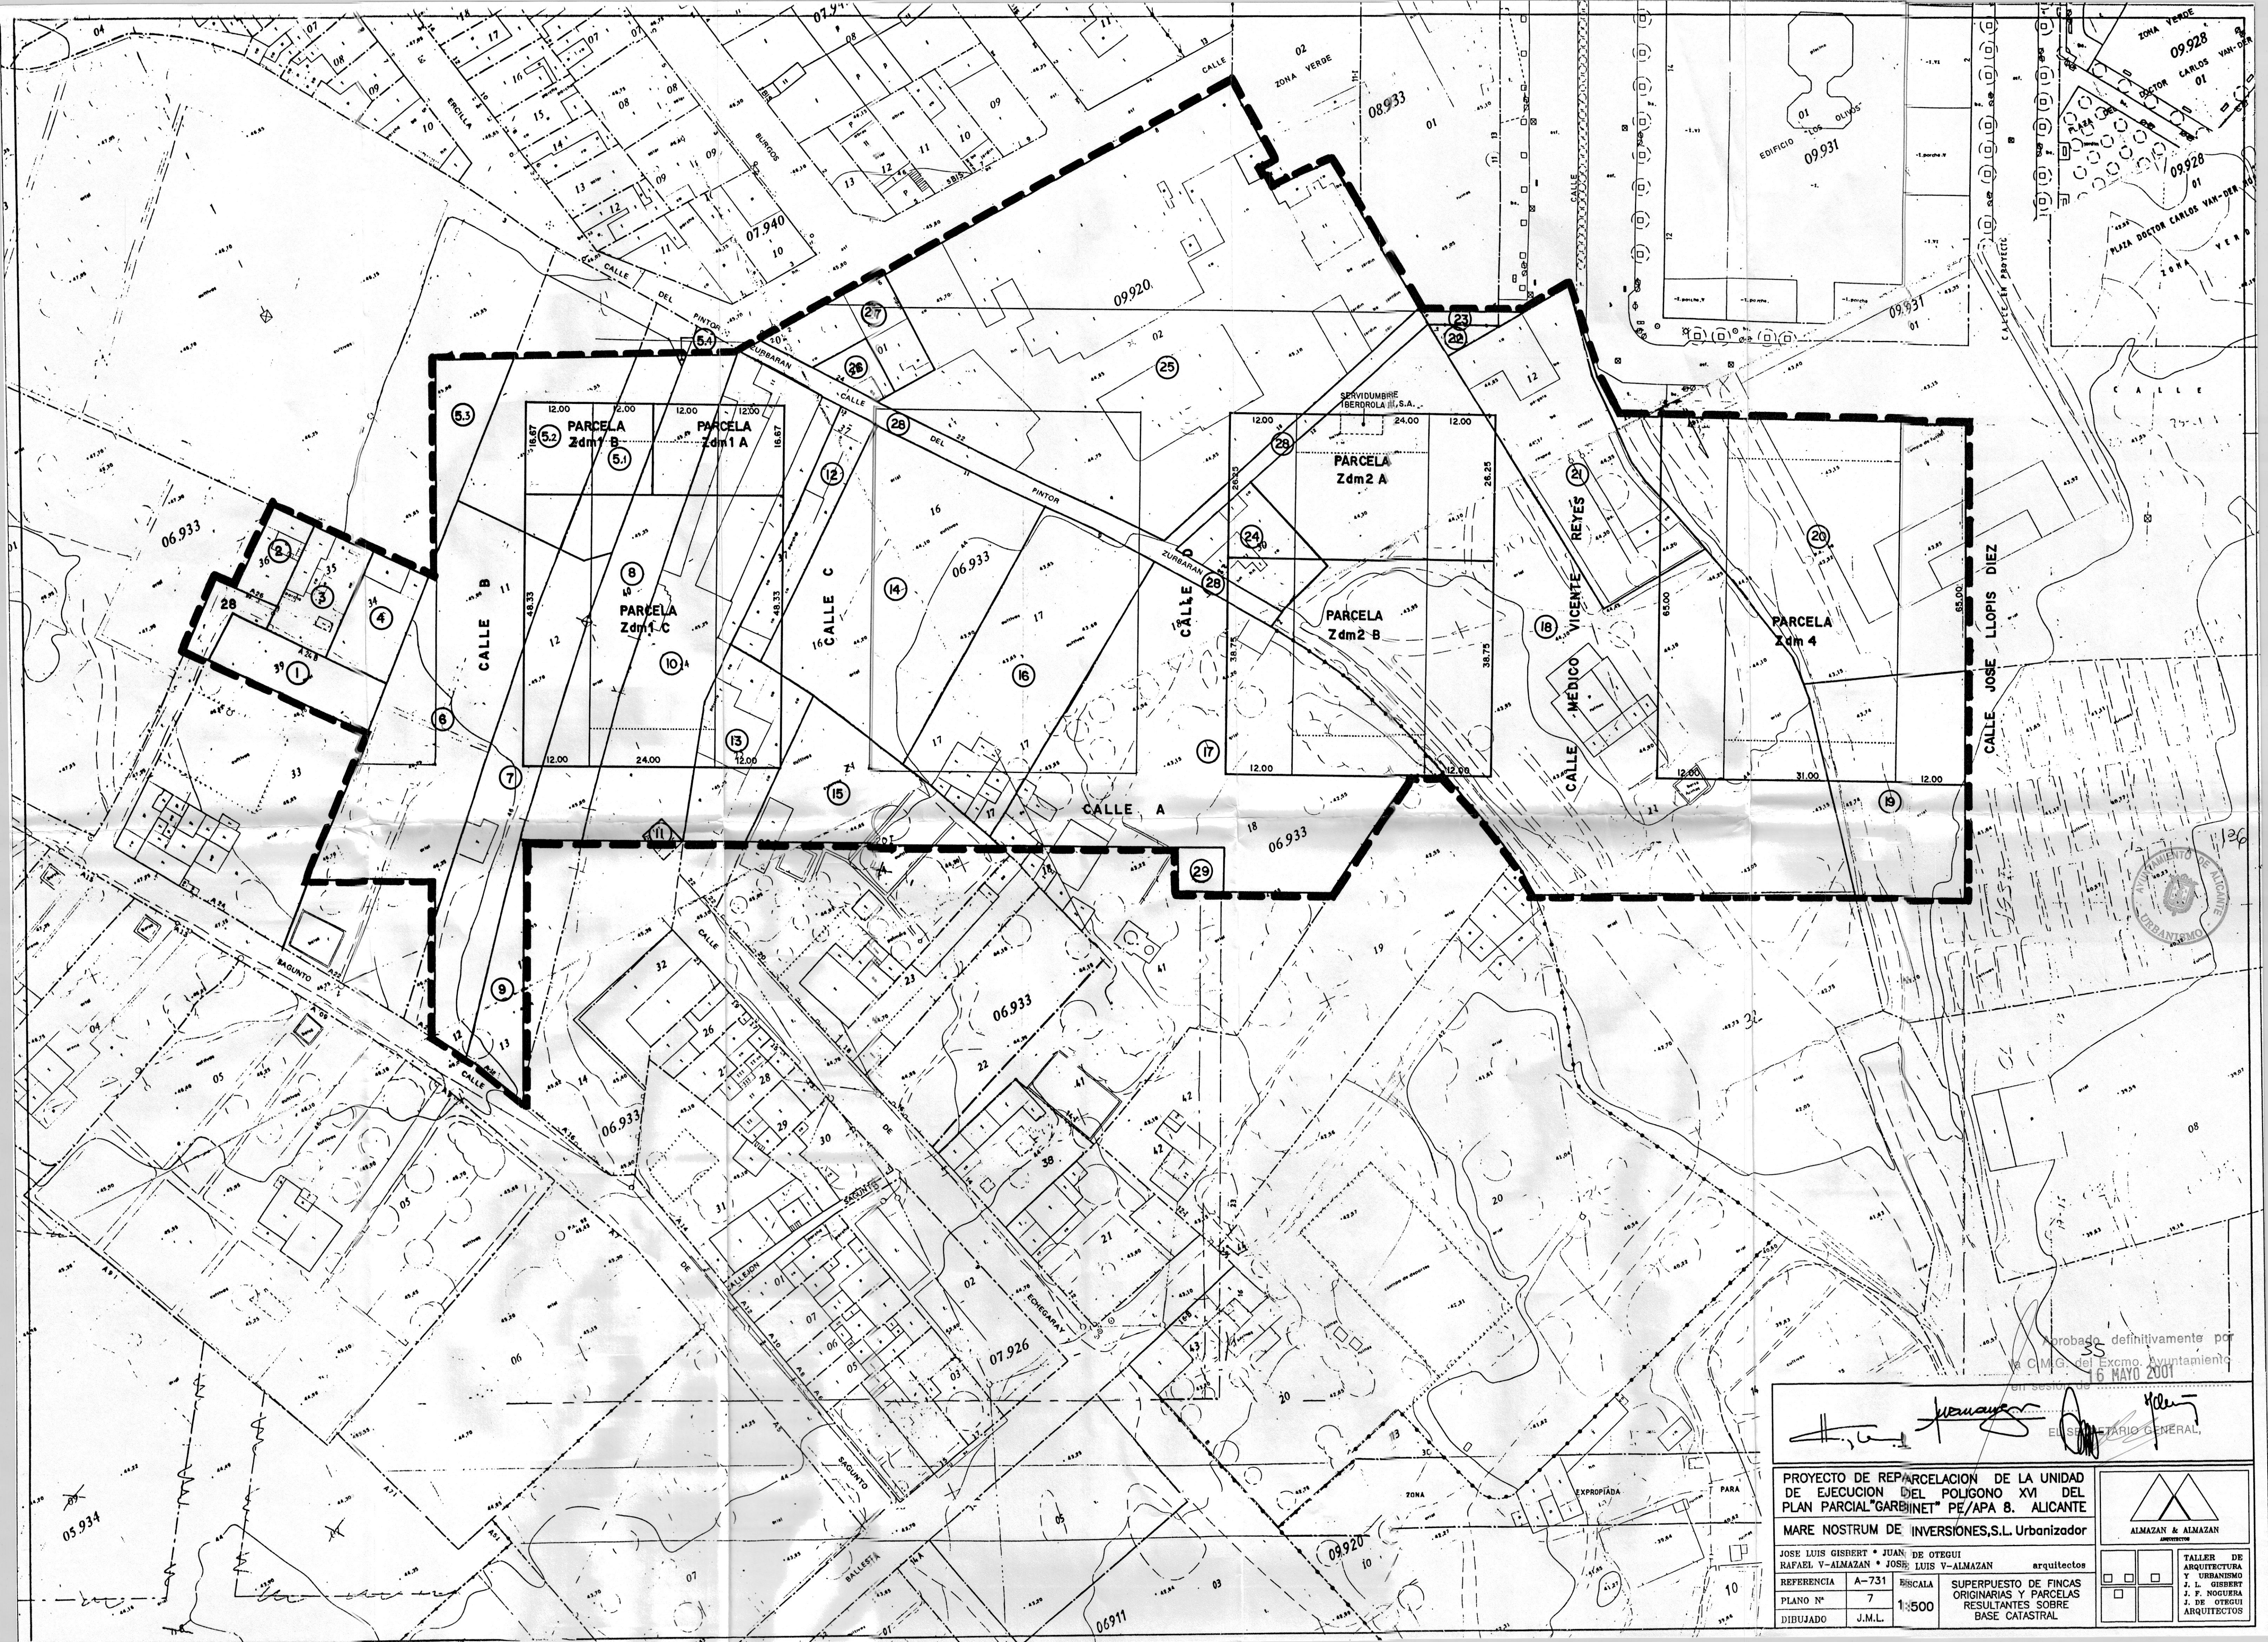

Aprobado definitivamente por
la C.M.G. del Excmo. Ayuntamiento de Alicante
en sesión de 16 MAYO 2001

[Signature]
EL SECRETARIO GENERAL

PROYECTO DE REPARCELACION DE LA UNIDAD
DE EJECUCION DEL POLIGONO XVI DEL
PLAN PARCIAL "GARBINET" PE/APA 8. ALICANTE
MARE NOSTRUM DE INVERSIONES, S.L. Urbanizador



JOSE LUIS GIBERT • JUAN DE OTEGUI		arquitectos	
RAFAEL V-ALMAZAN • JOSE LUIS V-ALMAZAN		arquitectos	
REFERENCIA	A-731	BISCALA	SUPERPUESTO DE FINCAS
PLANO Nº	7	1:500	ORIGINARIAS Y PARCELAS
DIBUJADO	J.M.L.		RESULTANTES SOBRE
			BASE CATASTRAL

TALLER DE
ARQUITECTURA
Y URBANISMO
J. L. GIBERT
J. P. NOGUERA
J. DE OTEGUI
ARQUITECTOS