


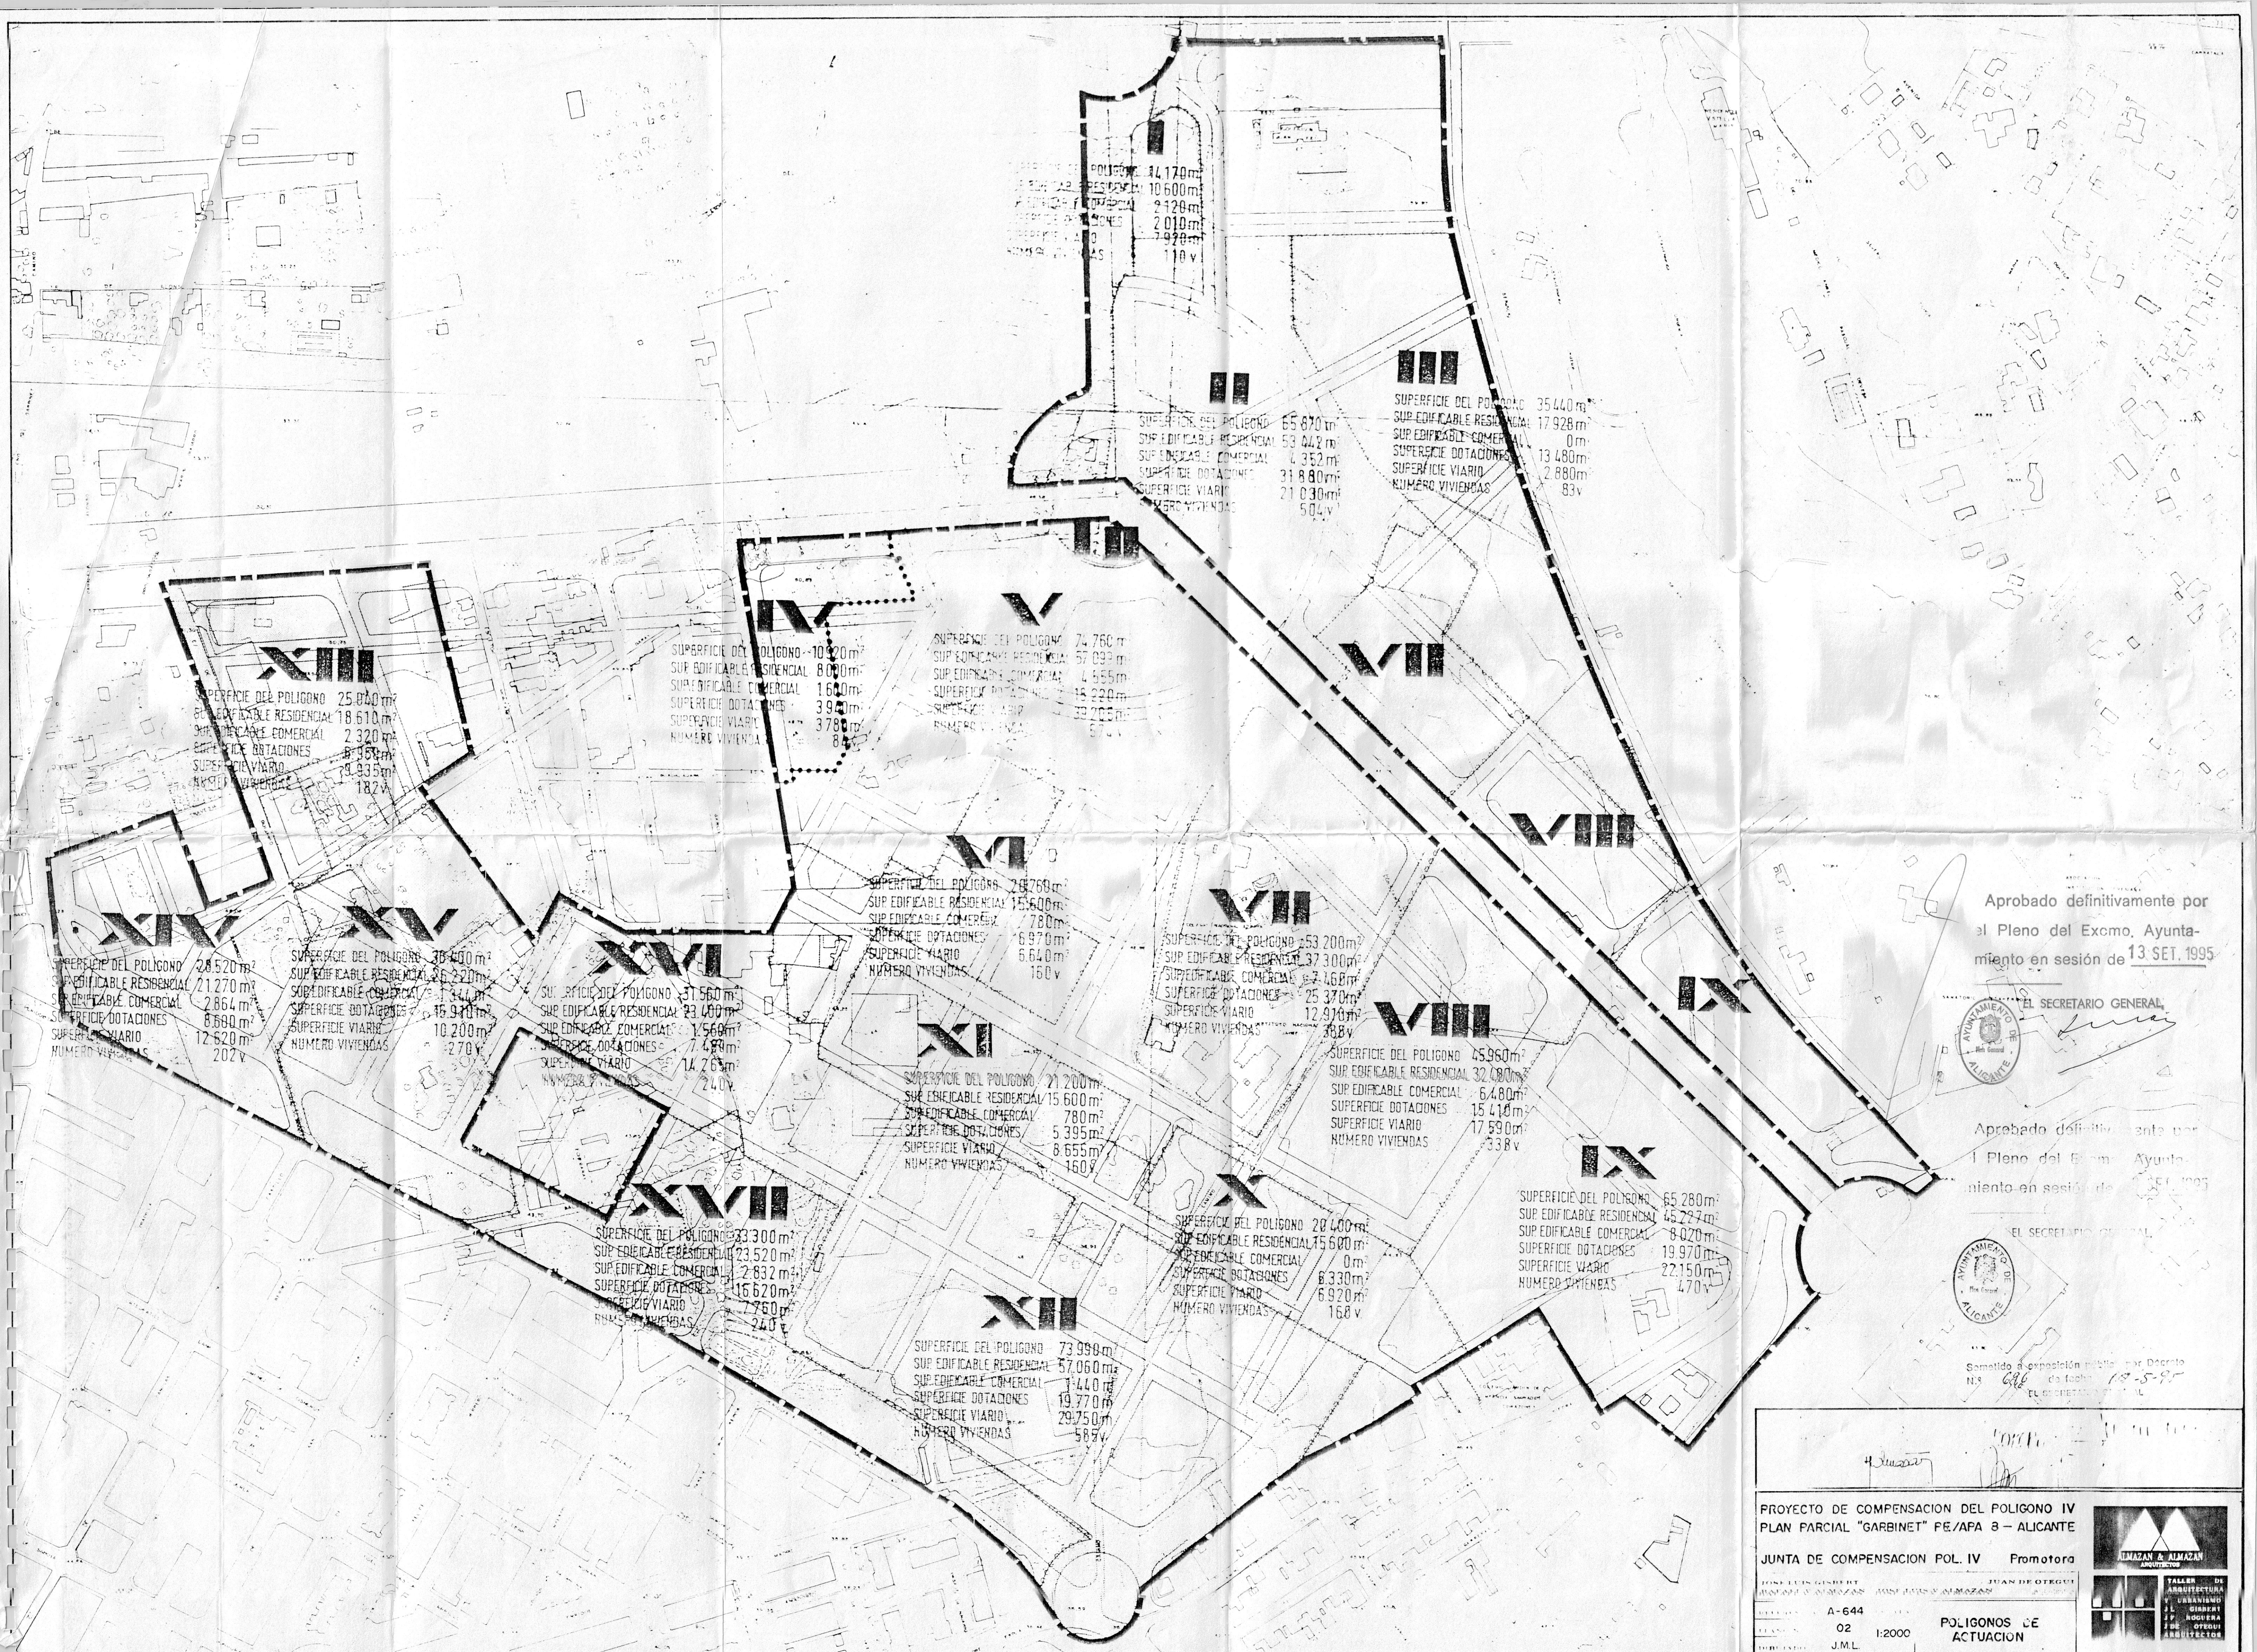

Aprobado definitivamente por
el Pleno del Excmo. Ayunta-
miento en sesión de 13 SET. 1995

EL SECRETARIO GENERAL
[Firma]

Aprobado definitivamente por
el Pleno del Excmo. Ayunta-
miento en sesión de 13 SET. 1995

EL SECRETARIO GENERAL
[Firma]

Sometido a exposición pública por Decreto
Nº 686 de fecha 18-5-95
EL SECRETARIO GENERAL

PROYECTO DE COMPENSACION DEL POLIGONO IV
PLAN PARCIAL "GARBINET" PE/AFPA 3 - ALICANTE

JUNTA DE COMPENSACION POL. IV Promotora

JOSE LUIS GIBERT
JUAN DE OTEGUI
A-644
02 1:2000
J.M.L.
POLIGONOS DE
ACTUACION





Aprobado definitivamente por
el Pleno del Excmo. Ayunta-
miento en sesión de 13 SET. 1995

EL SECRETARIO GENERAL

Aprobado definitivamente por
el Pleno del Excmo. Ayunta-
miento en sesión de 13 SET. 1995

EL SECRETARIO GENERAL

Remitido a la Junta de Compensación Pol. IV
H. 19-5-95

PROYECTO DE COMPENSACION DEL POLIGONO IV
PLAN PARCIAL "GARBINET" PE/APA 3 - ALICANTE


JUNTA DE COMPENSACION POL. IV Promotora


JOSE LUIS GIBERT
RODOLFO ALMAZAN
JOSE LUIS V. ALMAZAN

A-644
03
J.M.L.

1:2000

ZONIFICACION

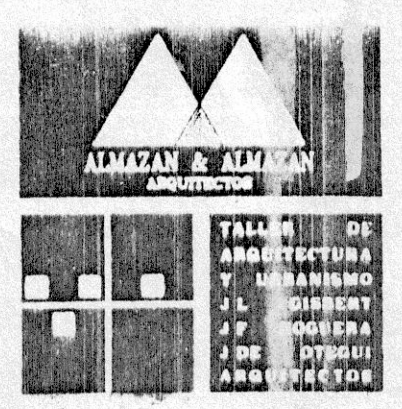

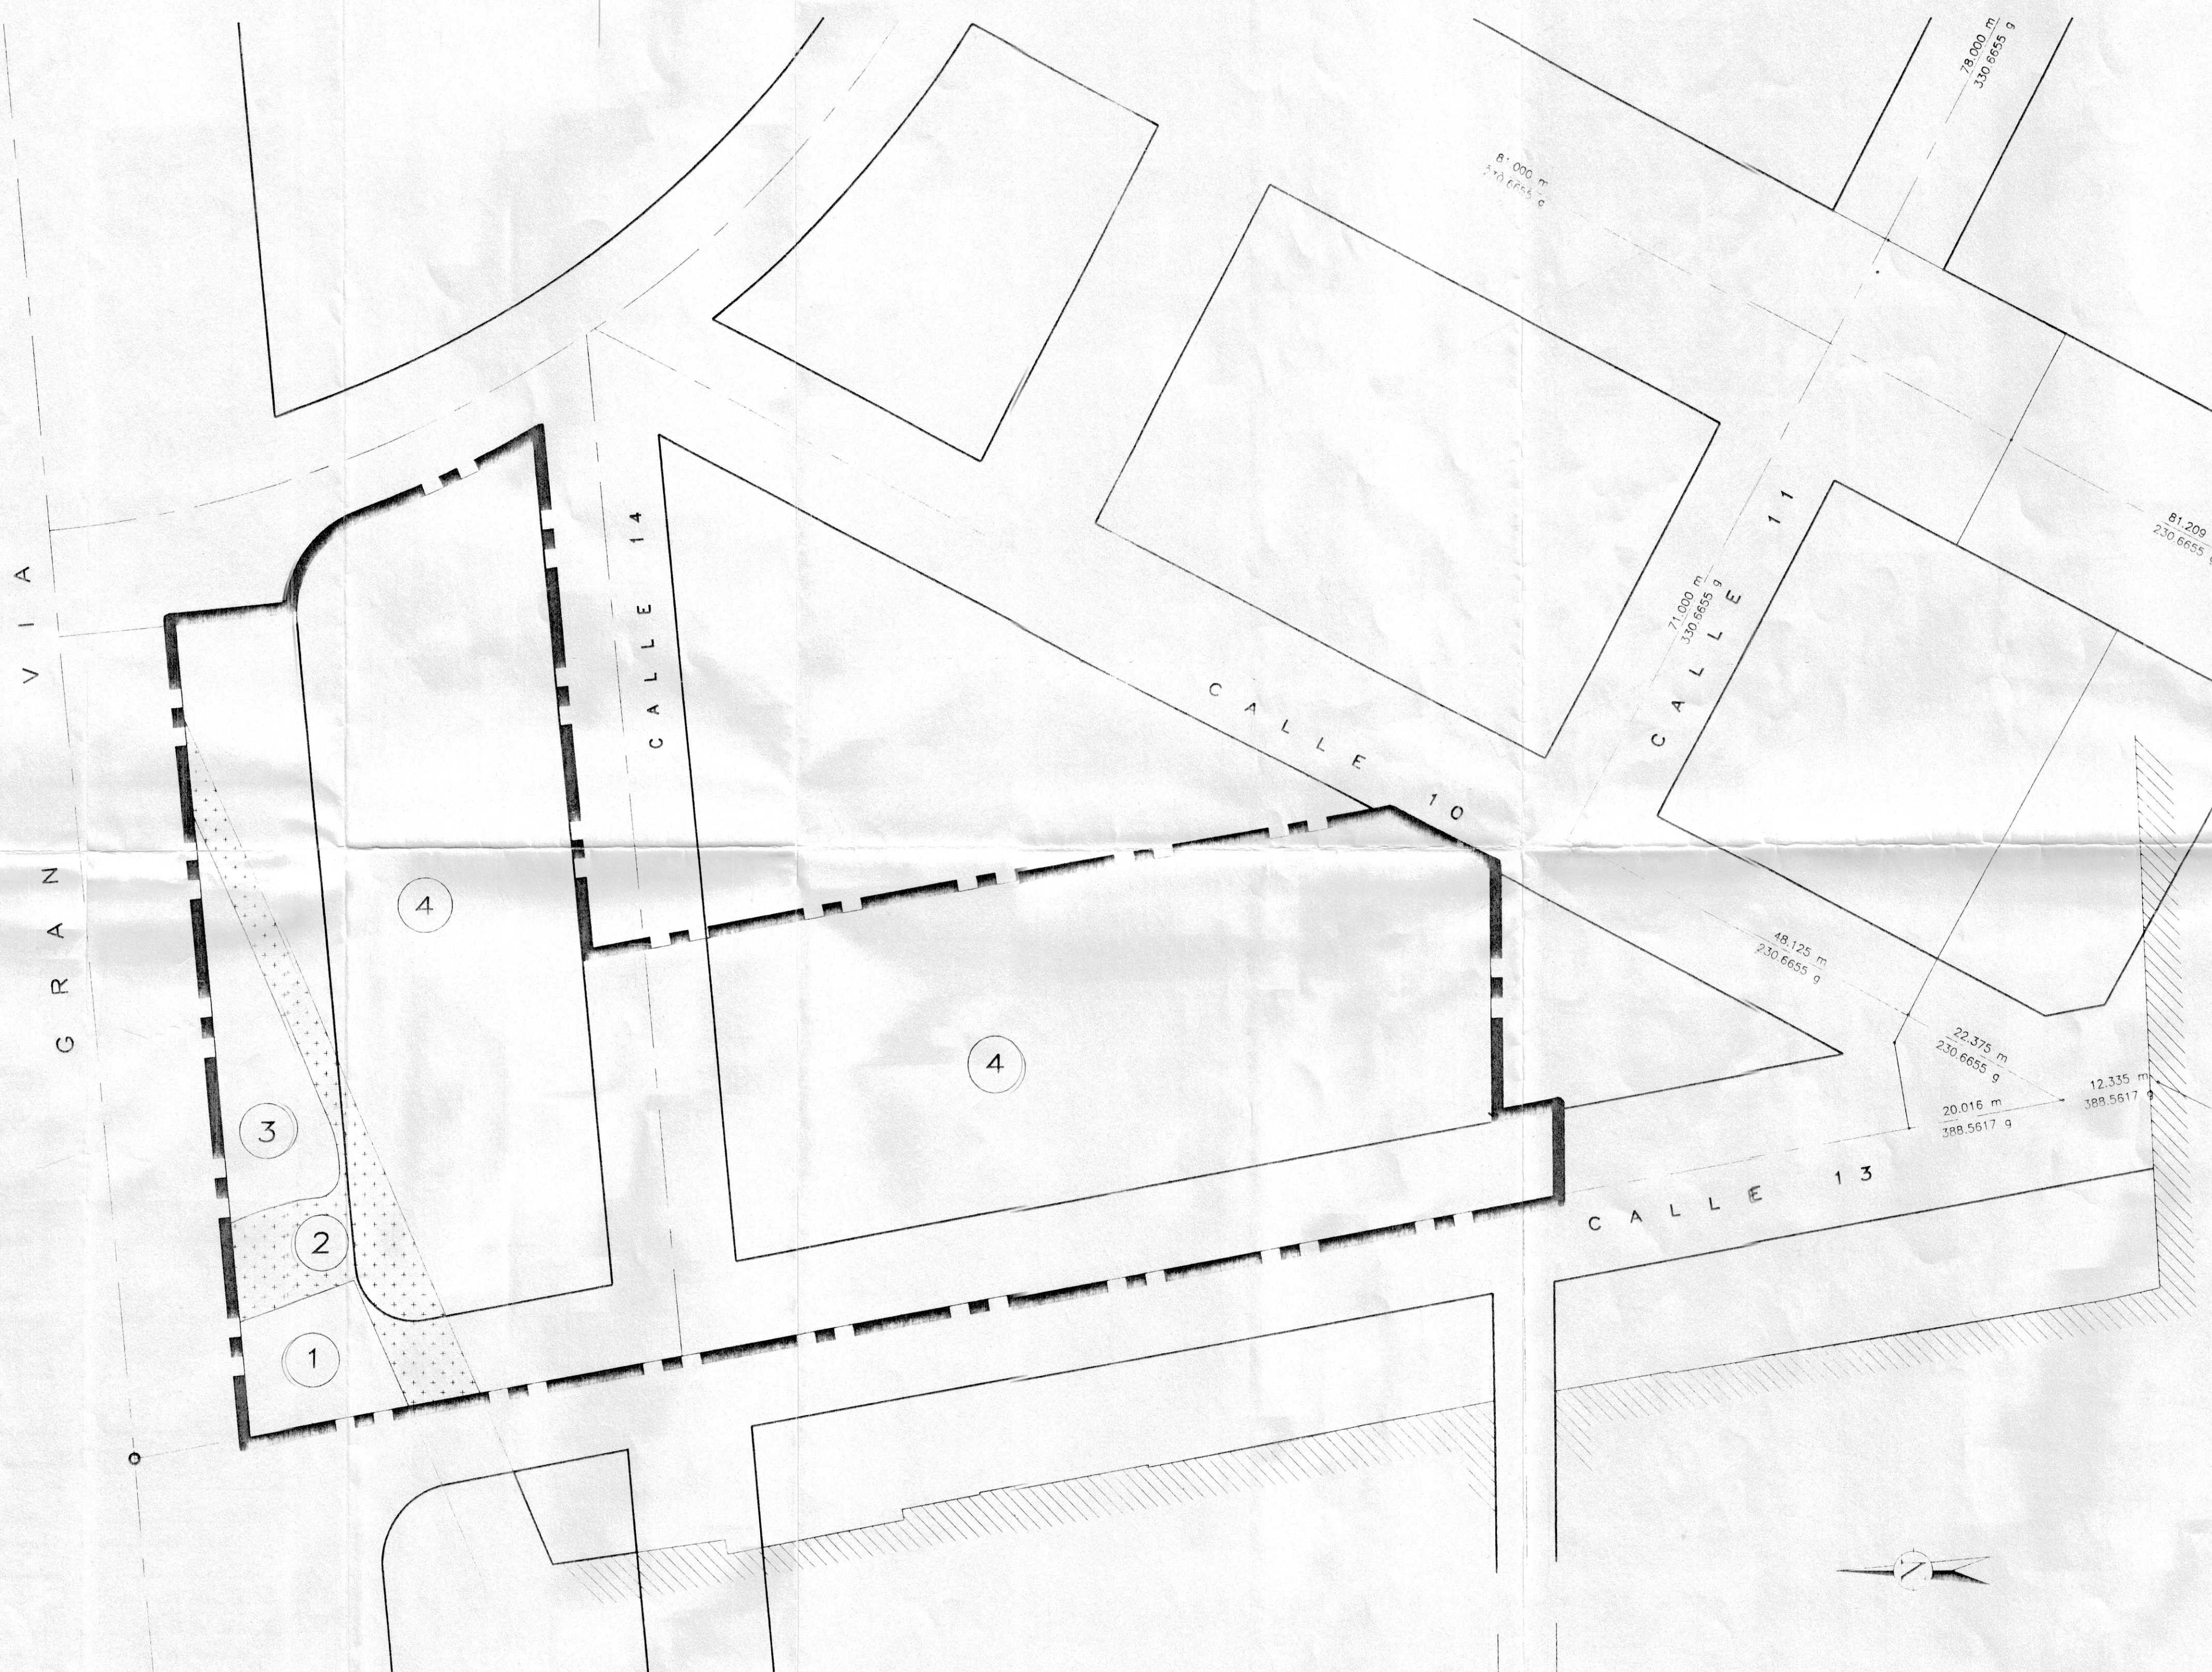

POLIGONO IV "GARBINET" PE/APA-1
PLANO PARCELARIO (FINCAS INICIALES)

- ① 281.12m² - 2.54% - INMOPARK 92 S.A.
- ② 659.29m² - 5.96% - EXMO. AYTO. DE ALICANTE
- ③ 402.08m² - 3.64% - INMOPARK 92 S.A.
- ④ 9715.04m² - 87.86% - INMOPARK 92 S.A.

TOTAL = 11057.53m² - 100%

Aprobado definitivamente por
el Pleno del Excmo. Ayuntamiento en sesión de 13 SET. 1995



EL SECRETARIO GENERAL

[Signature]

Cometido a ejecución por el Decreto
N.º 696 de fecha 19-5-95

[Signatures]

PROYECTO DE COMPENSACION DEL POLIGONO IV
PLAN PARCIAL "GARBINET" PE/APA-8 ALICANTE

JUNTA DE COMPENSACION POL. IV Promotora

JOSE LUIS GIBERT • JUAN DE OTEGUI
RAFAEL V-ALMAZAN • JOSE LUIS V-ALMAZAN arquitectos

REFERENCIA	A-644	ESCALA	
PLANO N.º	04	1:500	FINCAS INICIALES
DIBUJADO	J.M.L.		



TALLER DE
ARQUITECTURA
Y URBANISMO
J. L. GIBERT
J. F. NOGUERA
J. DE OTEGUI
ARQUITECTOS

V I A
C R A Z



POLIGONO IV "GARBINET" PE/PA-8
PLANO PARCELARIO (PARCELAS RESULTANTES)

M	3940.00 m2	EXCMO. AYTO. DE ALICANTE
Zbm3	3200.00 m2	INMOBILIARIA 92 S.A.
V	3917.53 m2	EXCMO. AYTO. DE ALICANTE

TOTAL = 11057.53 m2

Aprobado definitivamente por
el Pleno del Excmo. Ayuntamiento
en sesión del 13 SET. 1995

EL SECRETARIO GENERAL



Sometido a expertación por Decreto
N.º 646 de fecha 2-5-91
EL SECRETARIO GENERAL

[Signatures]


PROYECTO DE COMPENSACION DEL POLIGONO IV
PLAN PARCIAL "GARBINET" PE/PA-8 ALICANTE

JUNTA DE COMPENSACION POL. IV Promotor

JOSE LUIS GIBERT • JUAN DE OTEGUI
RAFAEL V-ALMAZAN • JOSE LUIS V-ALMAZAN arquitectos

REFERENCIA	A-644	ESCALA	1:500
PLANO N.º	05		
DIBUJADO	J.M.L.		

PARCELAS
RESULTANTES

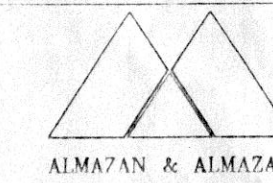


ALMAZAN & ALMAZAN
ARQUITECTOS


TALLER DE
ARQUITECTURA
Y URBANISMO
J. L. GIBERT
J. P. NOGUERA
J. DE OTEGUI
ARQUITECTOS



Aprobado definitivamente por
el Pleno del Excmo. Ayunta-
miento en sesión de 13 SET. 1995

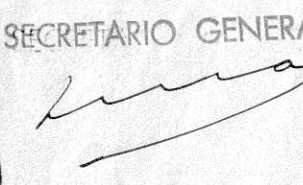EL SECRETARIO GENERAL

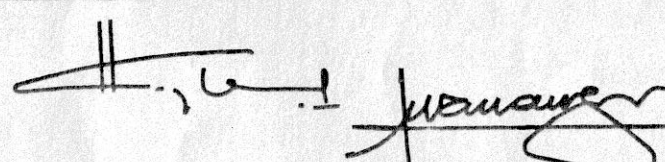

Remitido a exposición pública en Decreto
N.º 696 de fecha 1-5-95
EL SECRETARIO GENERAL




PROYECTO DE COMPENSACION DEL POLIGONO IV
PLAN PARCIAL "GARBINET" PE/APA-B ALICANTE

JUNTA DE COMPENSACION POL. IV Promotora

JOSE LUIS GISBERT • JUAN DE OTEGUI
RAFAEL V-ALMAZAN • JOSE LUIS V-ALMAZAN arquitectos

REFERENCIA	A-644	ESCALA	1:500	ORDENACION
PLANO N.º	06			
DIBUJADO	J.M.L.			


ALMAZAN & ALMAZAN
ARQUITECTOS
TALLER DE
ARQUITECTURA
Y URBANISMO
J. L. GISBERT
J. F. NOGUERA
J. DE OTEGUI
ARQUITECTOS



Aprobado definitivamente por el Pleno del Excmo. Ayuntamiento en sesión de 13 SET. 1995

EL SECRETARIO GENERAL



Decreto N.º 676 de fecha 15-5-95

[Handwritten signatures]

PROYECTO DE COMPENSACION DEL POLIGONO IV
PLAN PARCIAL "GARBINET" PE/APA-8 ALICANTE

JUNTA DE COMPENSACION POL. IV Promotor

JOSE LUIS GIBERT • JUAN DE OTEGUI
RAFAEL V. ALMAZAN • JOSE LUIS V. ALMAZAN arquitectos

REFERENCIA A-644 ESCALA
PLANO N.º 07 1:1000
DIBUJADO J.M.L.

PLANO SUPERPUESTO
DE FINCAS INICIALES Y
PARCELAS RESULTANTES



TAJER DE
ARQUITECTURA
Y URBANISMO
J. L. GIBERT
J. P. VAGUERA
J. DE OTEGUI
ARQUITECTOS