



Término Municipal de Agust

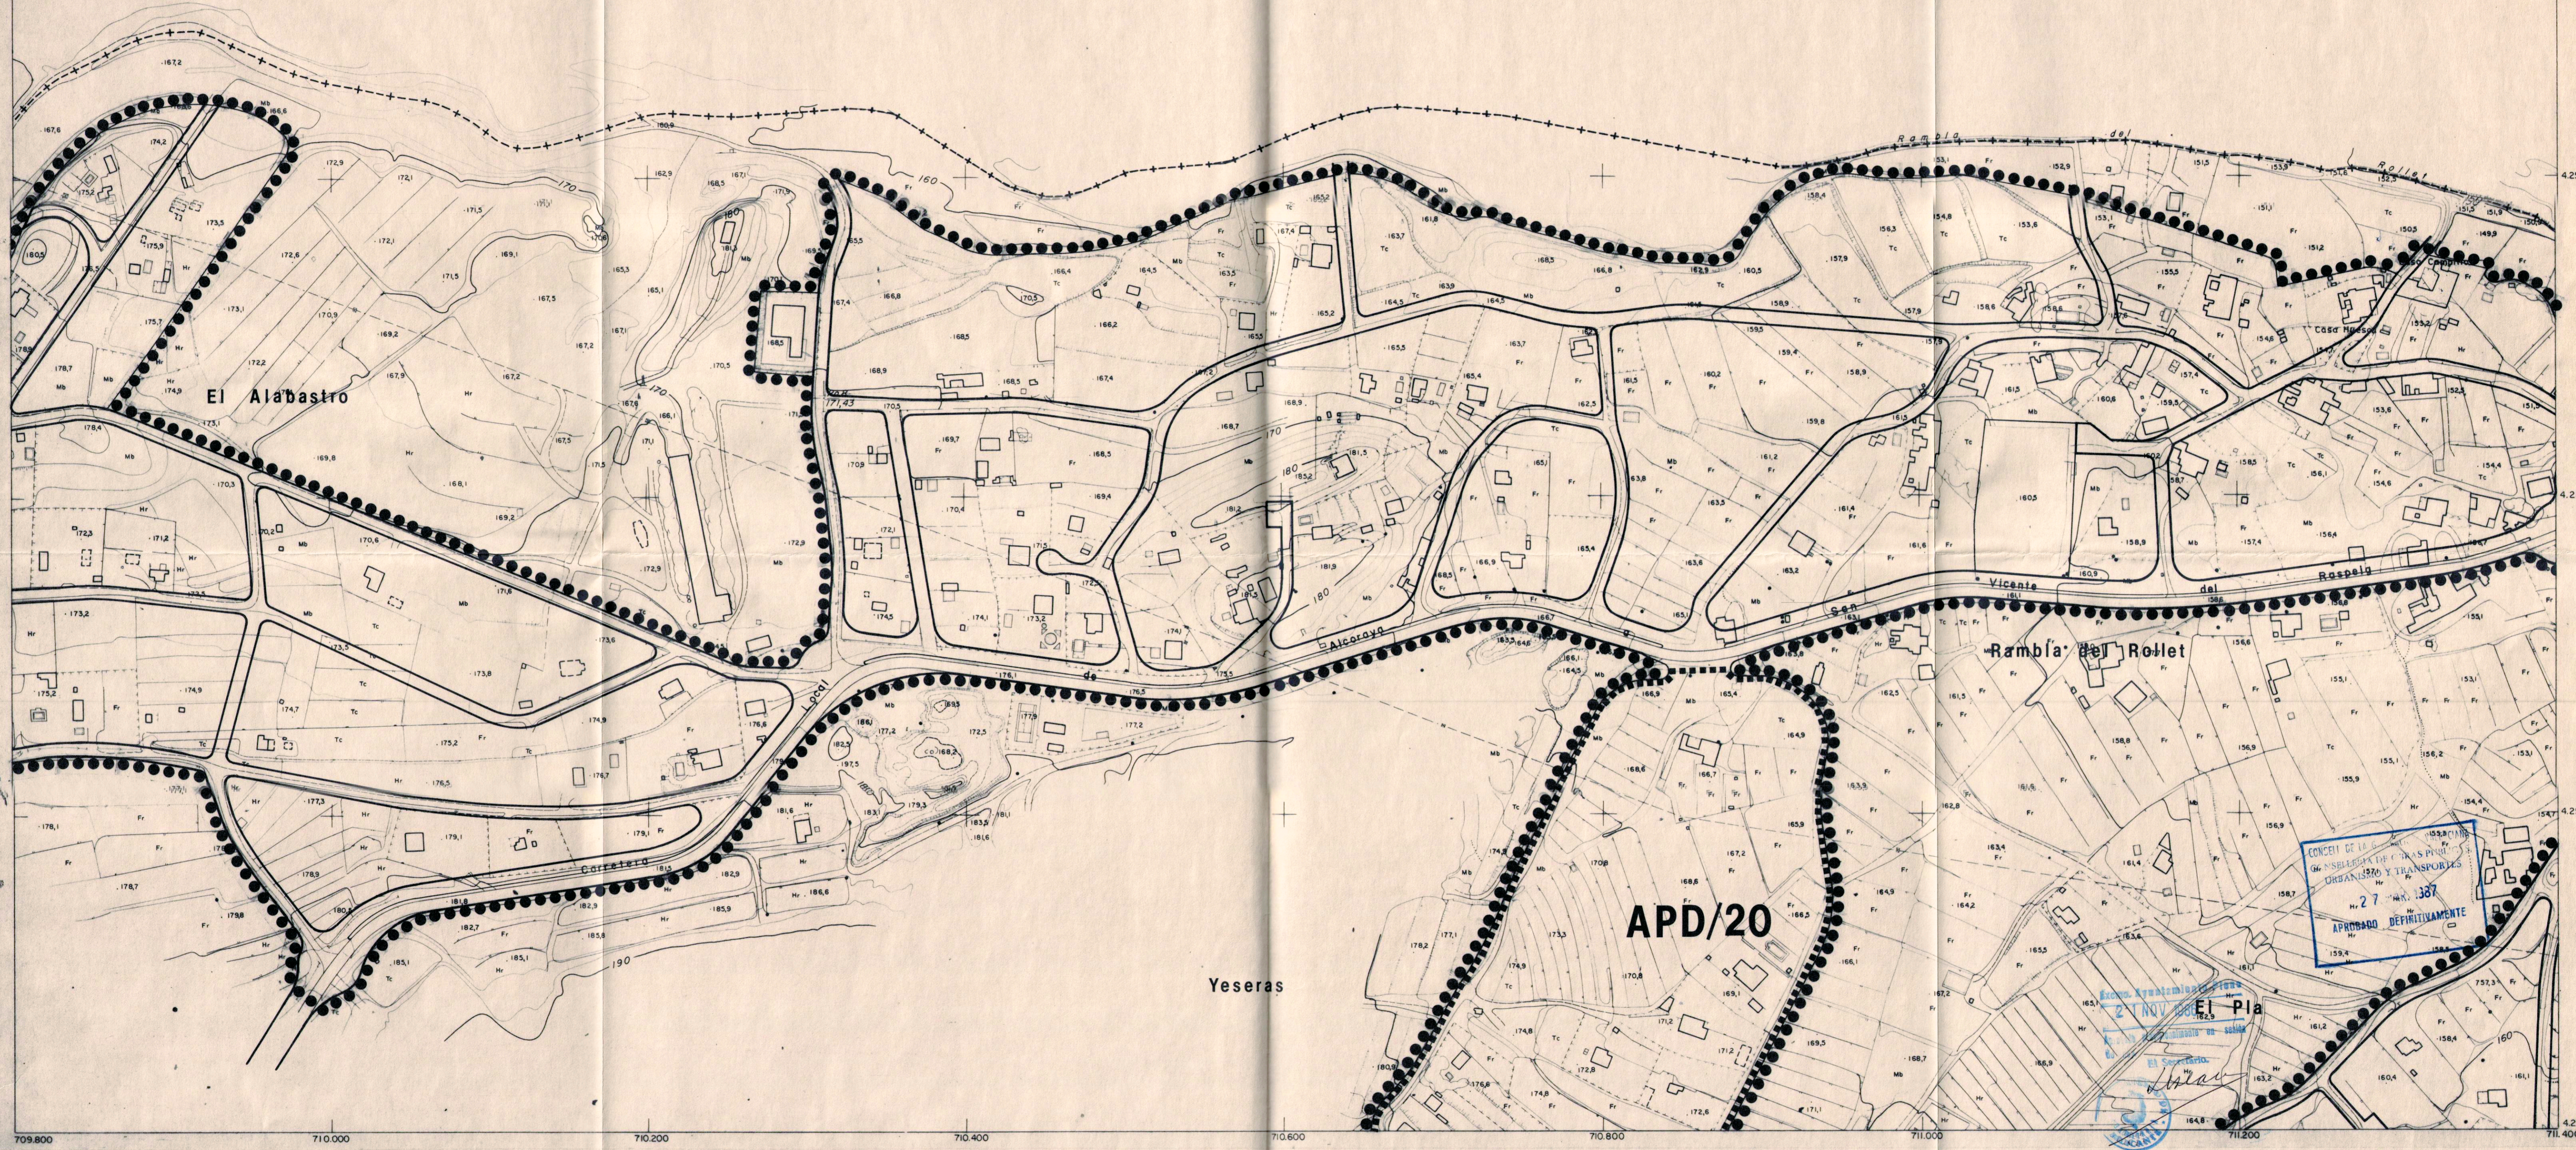

CONSEJO DE LA  
 GOBIERNO LOCAL DE ALCANTARA  
 ORGANISMO DE SERVICIOS  
 Nº 27 de 1987  
 APROBADO DEFINITIVAMENTE

LEYENDA

- |                     |       |              |   |
|---------------------|-------|--------------|---|
| LIMITES             |       | ALINEACIONES |   |
| SUELO URBANO        | ●●●●● | EXTERIOR     | — |
| AREAS Y OPERACIONES | ■■■■■ | DE VIAL      | — |

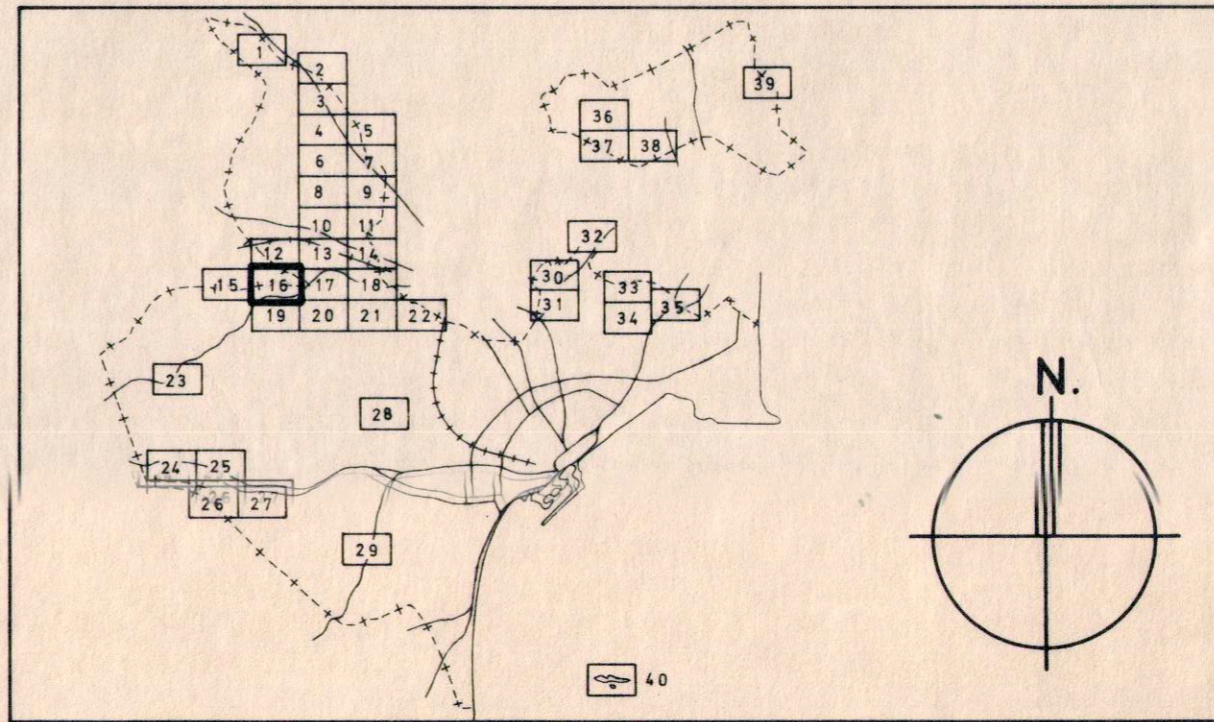

PLAN GENERAL MUNICIPAL DE ORDENACION. ALCANTE

OCTUBRE 1986  
 ESCALA 1/2.000

SUELO URBANO:  
 ALINEACIONES

PLANO 3  
 SERIE B  
 HOJA 16



EXCMO. AYUNTAMIENTO ALCANTE  
 OFICINA MUNICIPAL DEL PLAN GENERAL