


Término Municipal de San Vicente del Raspeig

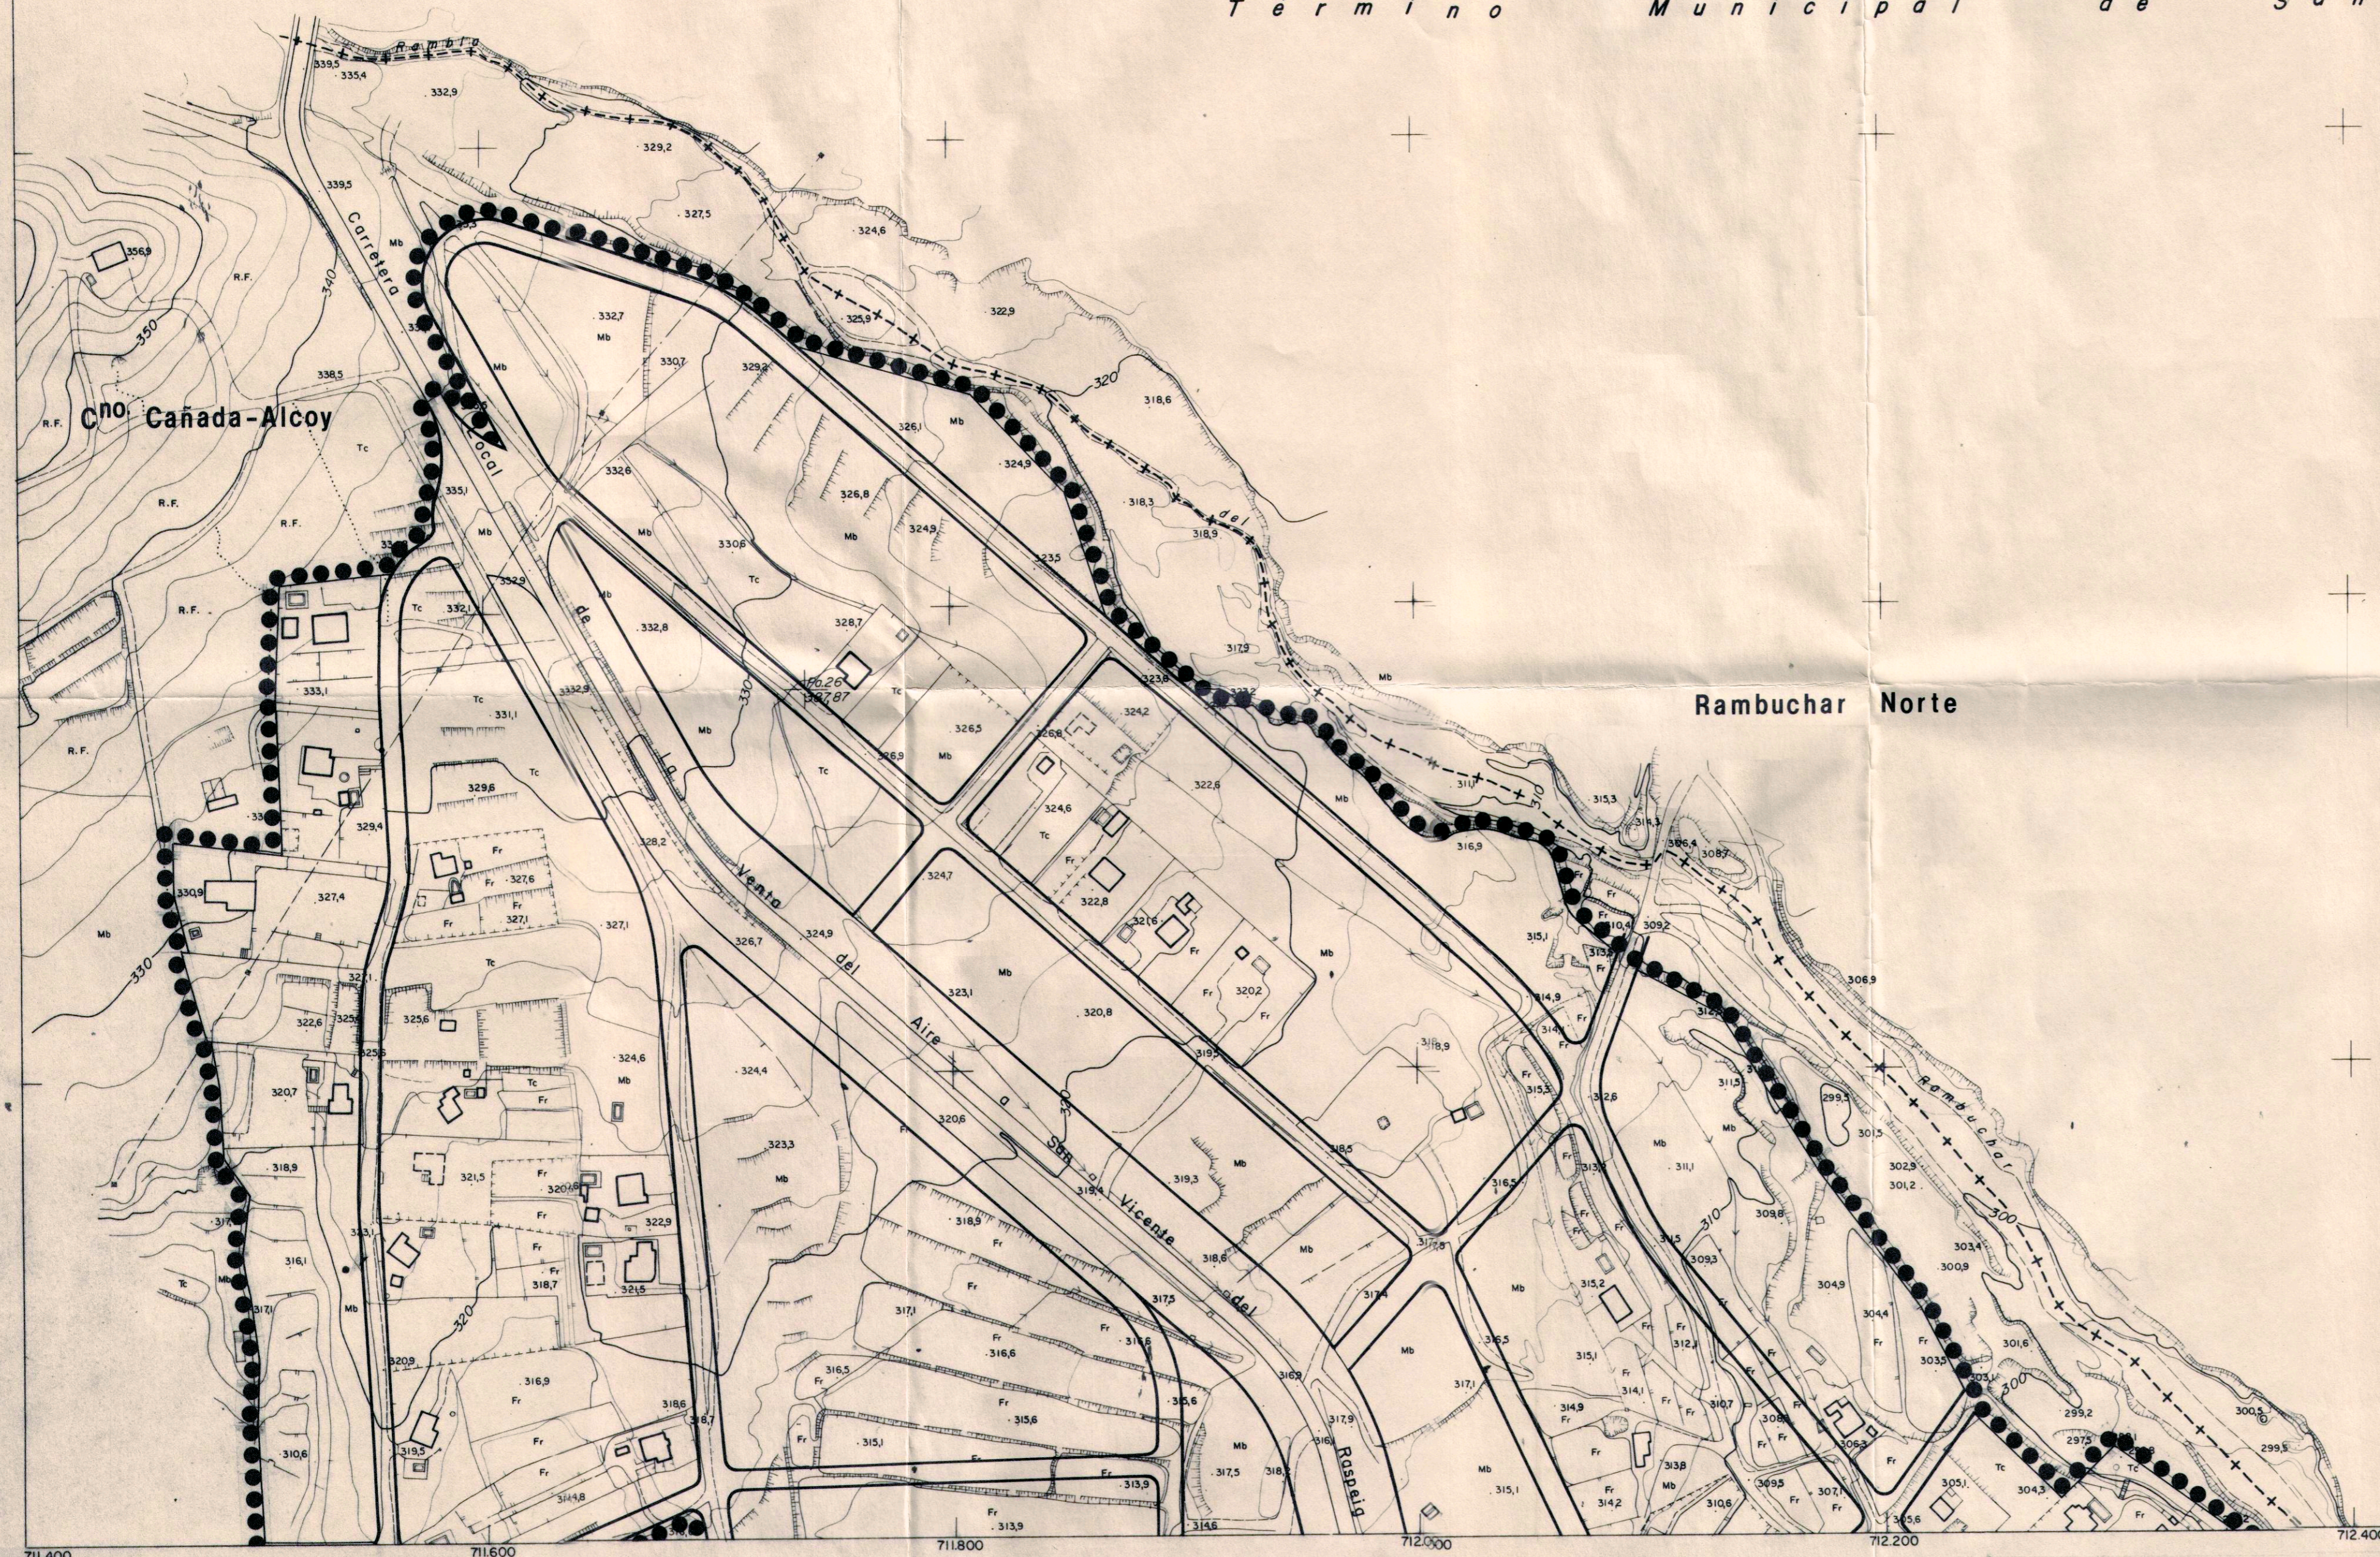


Excmo. Ayuntamiento Pleno
21 NOV 1986
Aprobado por el Sr. Secretario.
ALICANTE

CONSEJO DE LA CIUDAD DE VALENCIA
CONSELERIA DE OBRAS PUBLICAS,
URBANISMO Y TRANSPORTES
27 MAR 1987
APROBADO DEFINITIVAMENTE

LEYENDA

- | | | | |
|---------------------|---------|--------------|-------|
| LIMITES | | ALINEACIONES | |
| SUELO URBANO | ●●●●●● | EXTERIOR | ————— |
| AREAS Y OPERACIONES | ■■■■■■■ | DE VIAL | ————— |

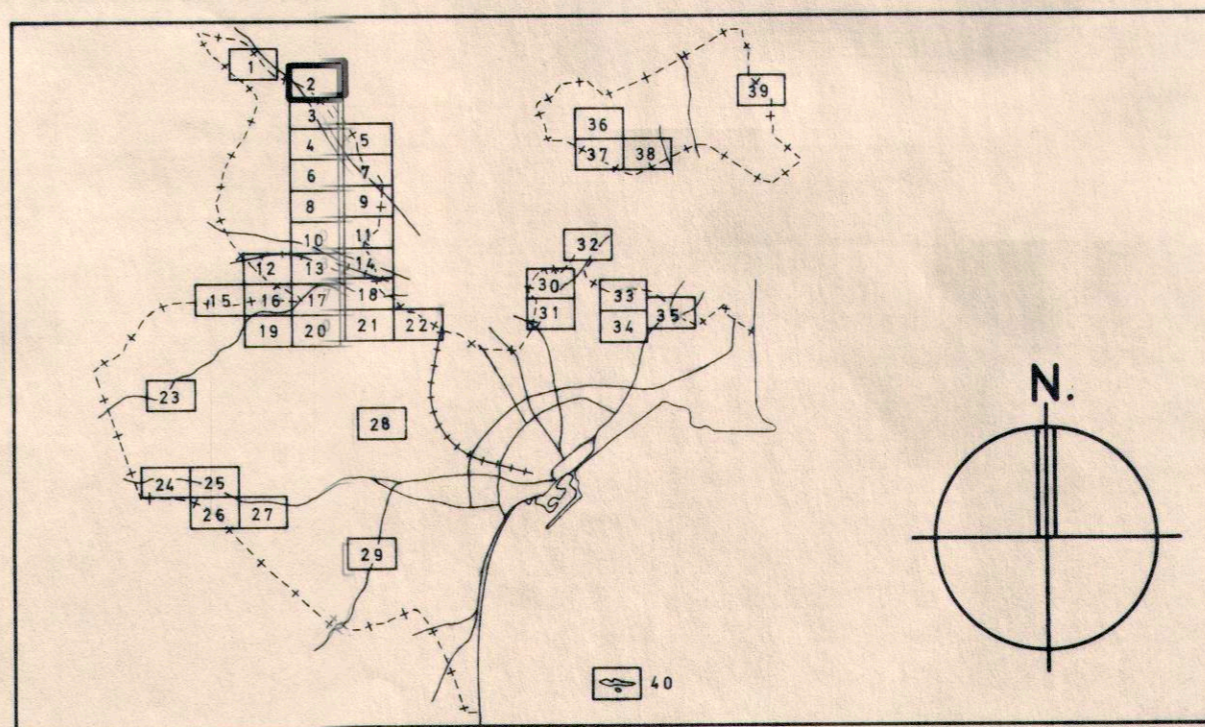

PLAN GENERAL MUNICIPAL DE ORDENACION. ALICANTE

OCTUBRE 1986

ESCALA 1/2.000

SUELO URBANO:
ALINEACIONES

PLANO 3B
SERIE 2
HOJA 2

EXCMO. AYUNTAMIENTO ALICANTE
OFICINA MUNICIPAL DEL PLAN GENERAL