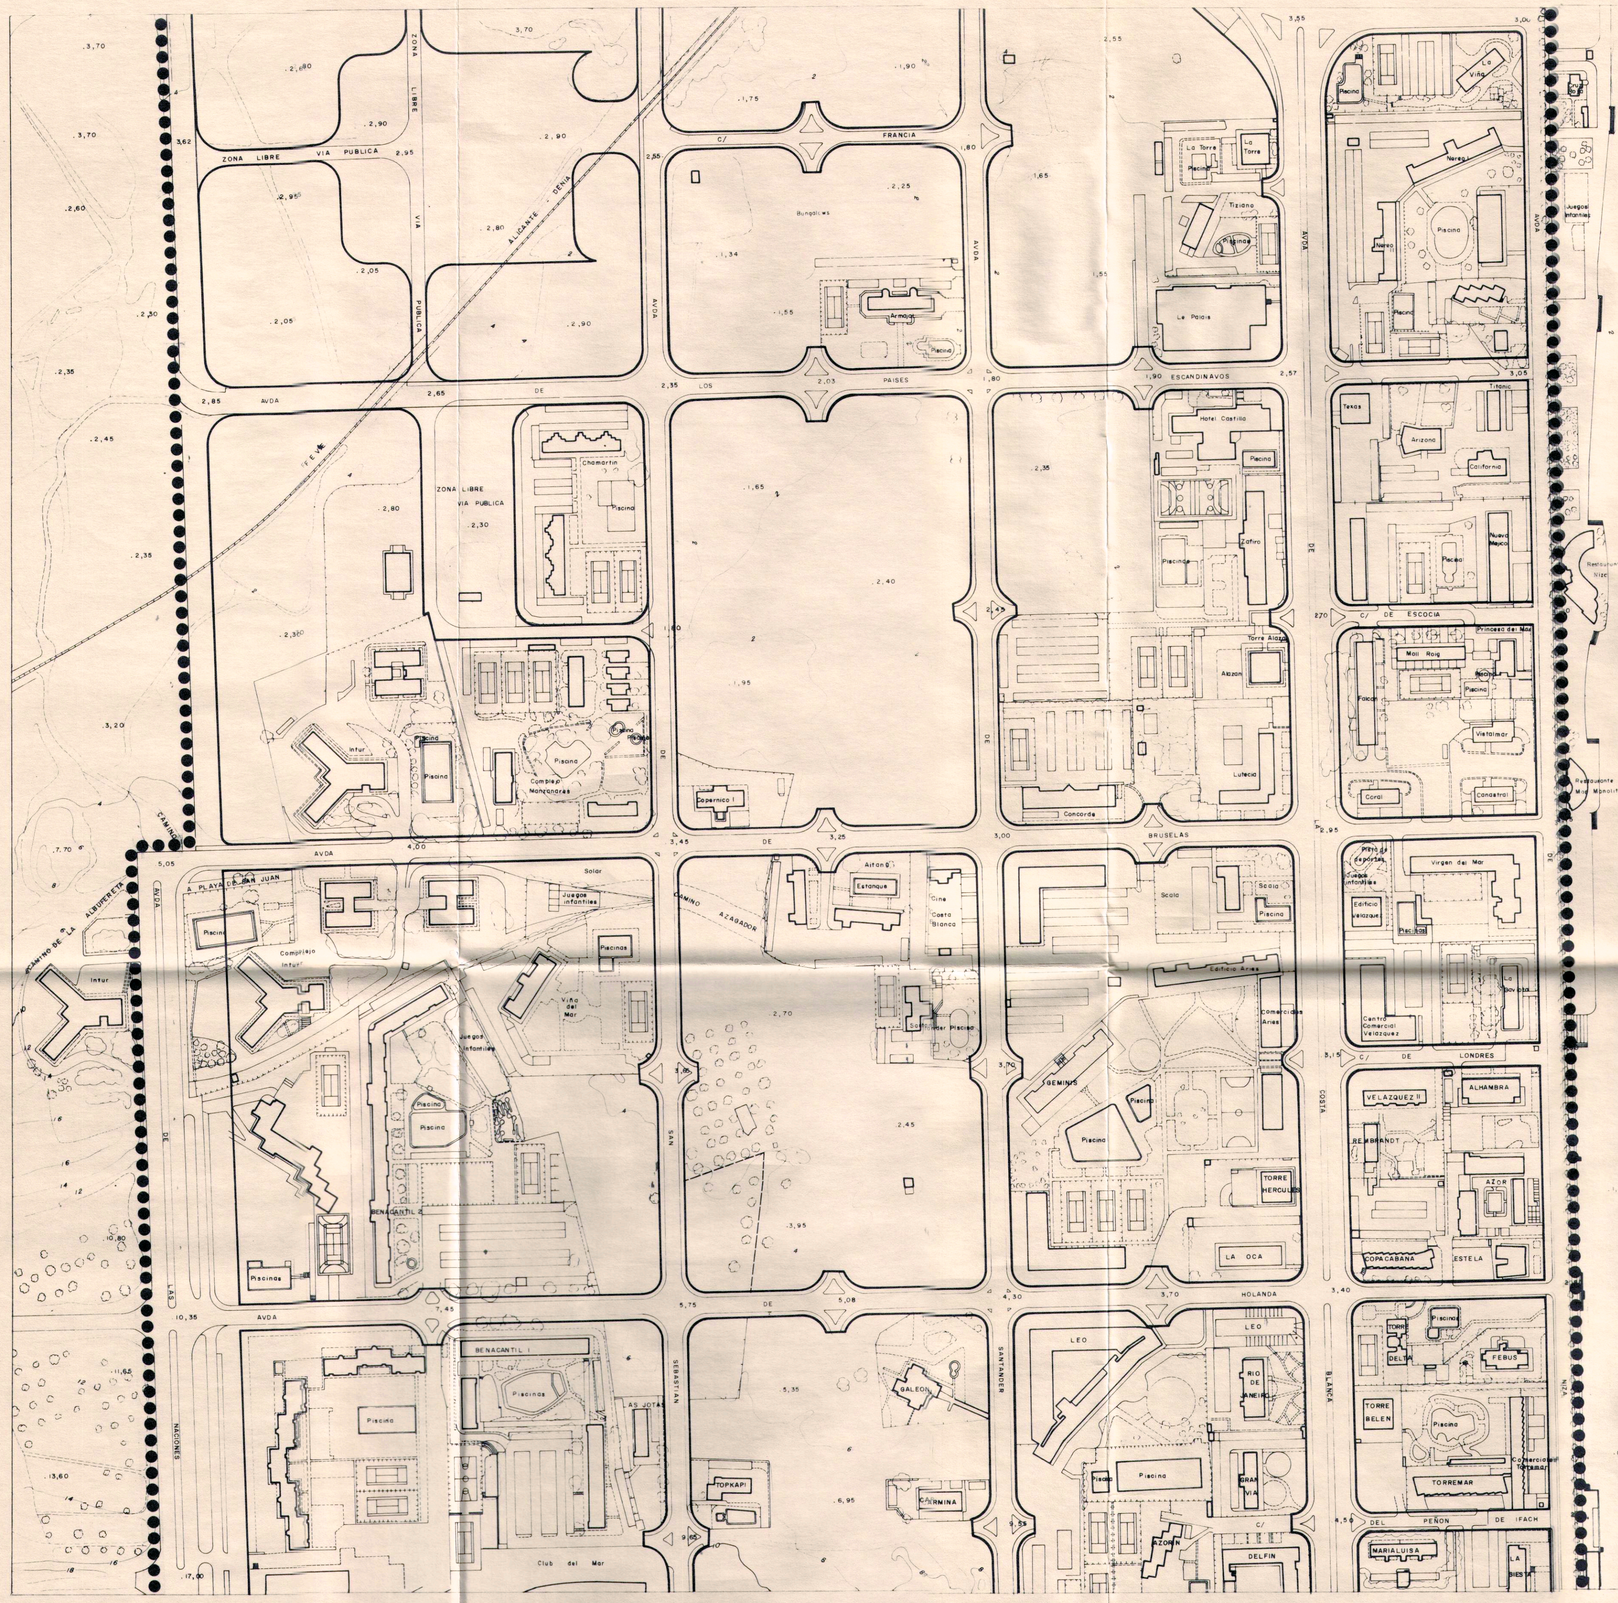

CONSELLERIA D'OBRES PUBLIQUES URBANISME Y TRANSPORTES
27 NOV. 1987
APROBADO DEFINITIVAMENTE

Excmo. Ayuntamiento Pleno
21 NOV 1986
Aprobado provisionalmente en sesión de hoy.
El Secretario.

LEYENDA

LIMITES

SUELO URBANO ●●●●●●

AREAS Y OPERACIONES ■■■■■■■■■■

ALINEACIONES

EXTERIOR ——————

DE VIAL ——————

REGULACION ALTURAS

ANCHO OFICIAL DEL VIAL **12**

Nº DE PLANTAS **IV**

EDIFICIO PROTEGIBLE **EP**

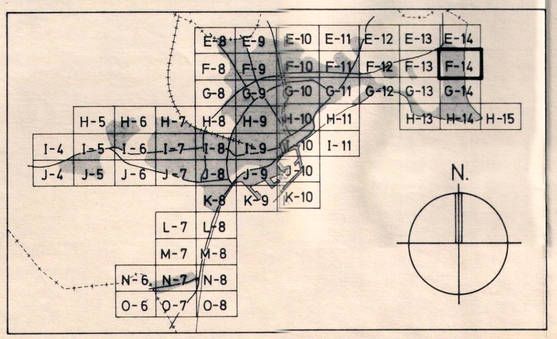

PLAN GENERAL MUNICIPAL DE ORDENACION. ALICANTE

OCTUBRE 1.986

ESCALA 1 / 2.000

SUELO URBANO: ALINEACIONES

PLANO SERIE **3 A** HOJA **F-14**

EXCMO. AYUNTAMIENTO ALICANTE

OFICINA MUNICIPAL DEL PLAN GENERAL